


Gildandi deiliskipulag:


mkv. 1:1000
Skilmálar fyrir hús R-IE - samþykktir í febrúar 2006

Gerð R-IE
Gerð R-IE er einnar hæðar raðhús með innbyggðri bílgeymslu sunnan eða vestan götu. Ef hús er með hallandi þaki er hámarksmeðalhæð: (H.M.) 5.5 m yfir (H) kóta aðkomuhæðar. Ef hús er með flötu þaki er hámarksvegghæð: (H.V.) 4.0 m yfir (H) kóta aðkomuhæðar. Dýpt meginhúsfurma er 15 m og almenn breidd raðhúsaeininga 12 m. Að öðru leyti visast til skýringarmyndar á deiliskipulagsupprætti.

Skýringarmynd fyrir hús R-IE mkv. ónákvæmur

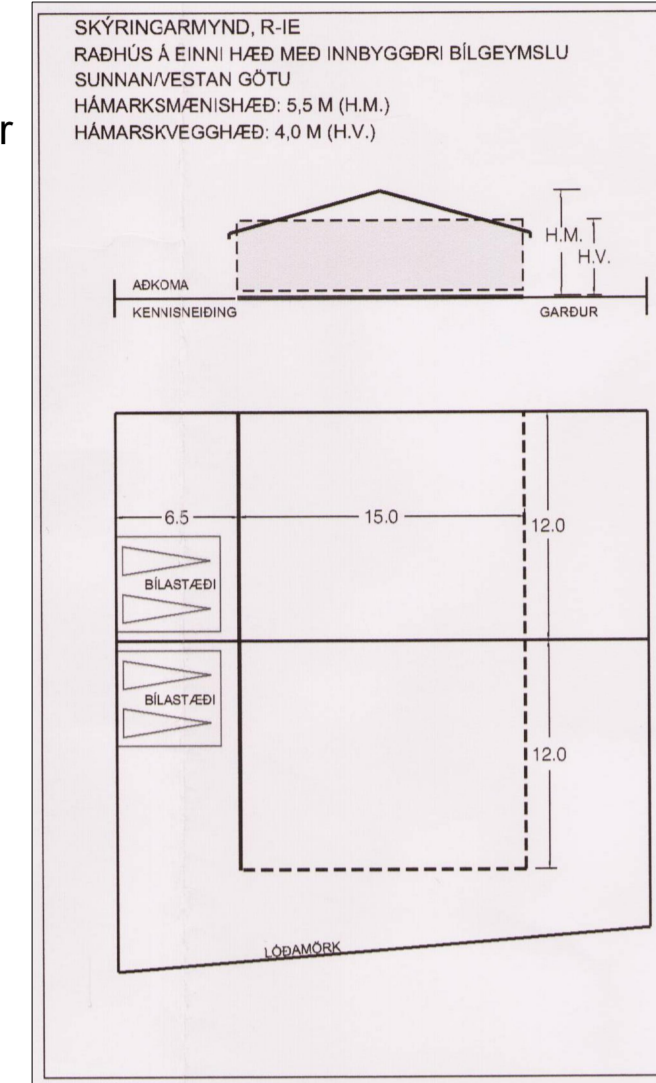

Úrklippa úr aðalskipulagi Mosfellsbæjar 2011-2030

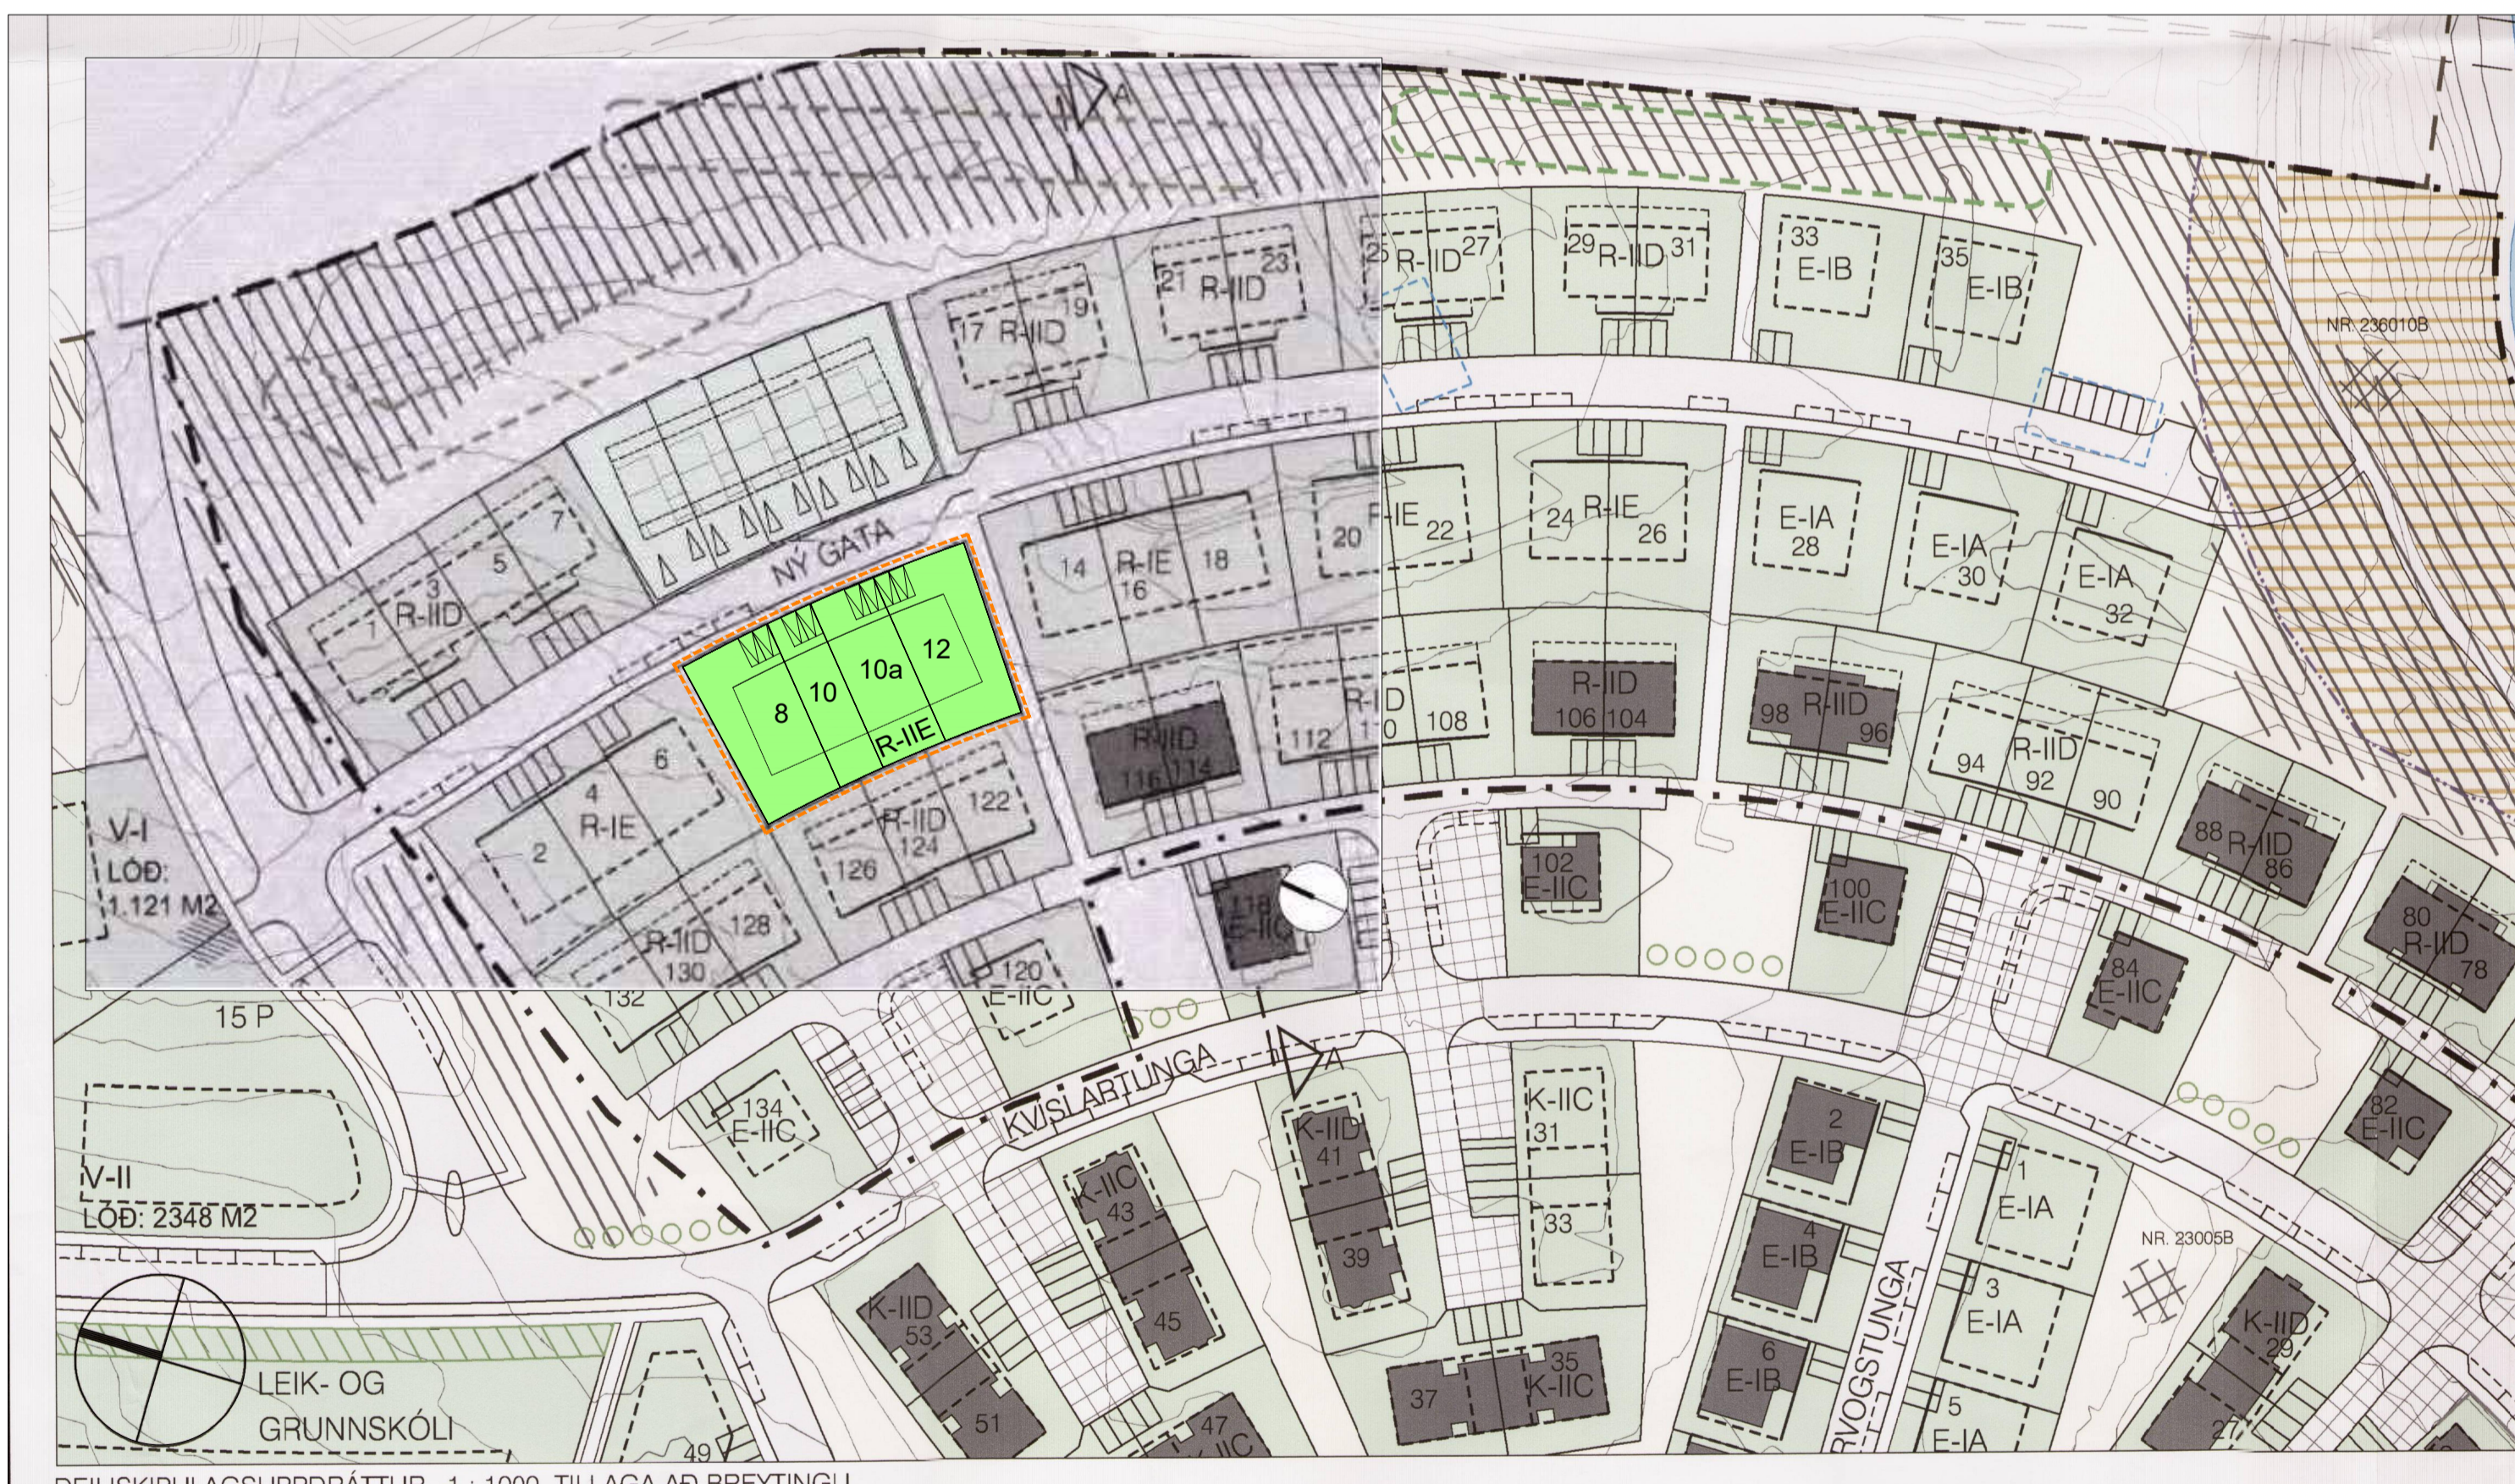


Breytingartillaga:

mkv. 1:1000
Tillaga dags. 7.1.2020
Gerð R-IE breytt

Óbreyttir skilmálar nema:
Breidd íbúða breytist skv. teikningu
Ein íbúð verður án innbyggðrar bílgeymslu

Skýringarmynd fyrir hús R-IE mkv. ónákvæmur

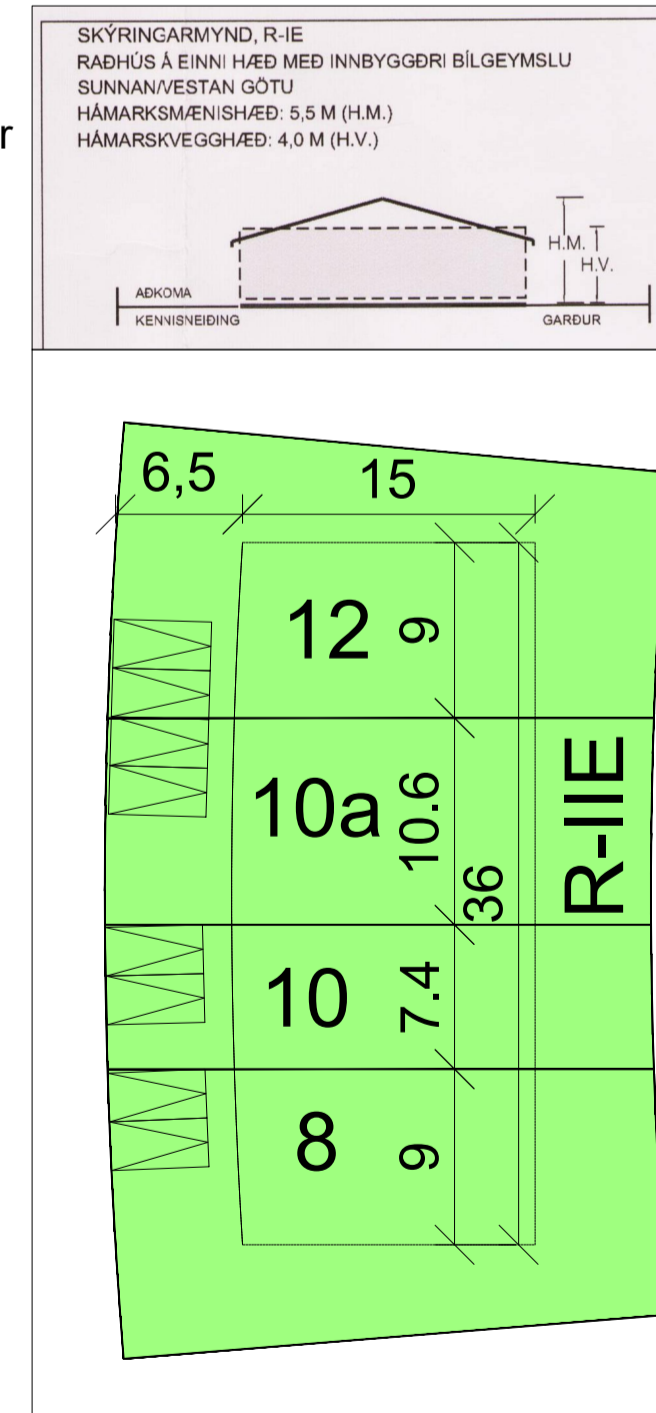

Deiliskipulagsbreyting þessi sem hefur fengið meðferð í samræmni við ákvæði 1. mgr. 43.gr. skipulagslaga nr. 123/2010 var samþykkt í

Skipulagsnefnd þann _____ 20__ og í
Bæjarstjórn þann _____ 20__
Tillagan var auglýst frá _____ 20__ með
athugasemdafrest til _____ 20__

Auglýsing um gildistöku breytingarinnar var birt í
B-deild Stjórnartíðinda
þann _____ 20__

Dags	Breytingar	Nafn

Fossatunga 8-12 Mosfellsbær Teikn nr: 001

Skipulagsteikning Tillaga til skipulags - afstöðumynd A1

Dags: 7.1.2020 Mkv: 1:1000 Hann: Al Samþ: KT:140181-4639 Teikn: Al

Hönnunarstjóri: V.nr: 18 007

Am-Verk ehf. Hönnun og teikning Austurmörk 19, 810 Hveragerði S: 6634619/4611108 amaring@gmail.com