



Fyrirvari:
 Teikning skal lesin með viðeigandi teikningum, verklýsingum og öðrum gögnum sérhönnuða burðarvirkis, lagna og rafmagns. Öll mál skulu tekin á staðnum áður en smíði hefst, ef misræmi er skal tilkynna það strax til arkitekta. Vanda skal vel við allan frágang. Mælió ekki af teikningu.

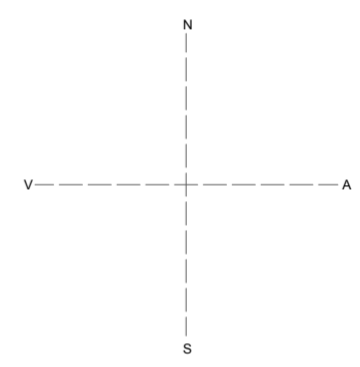

breyting:	dags:	lýsing:
-	-	-
-	-	-
-	-	-

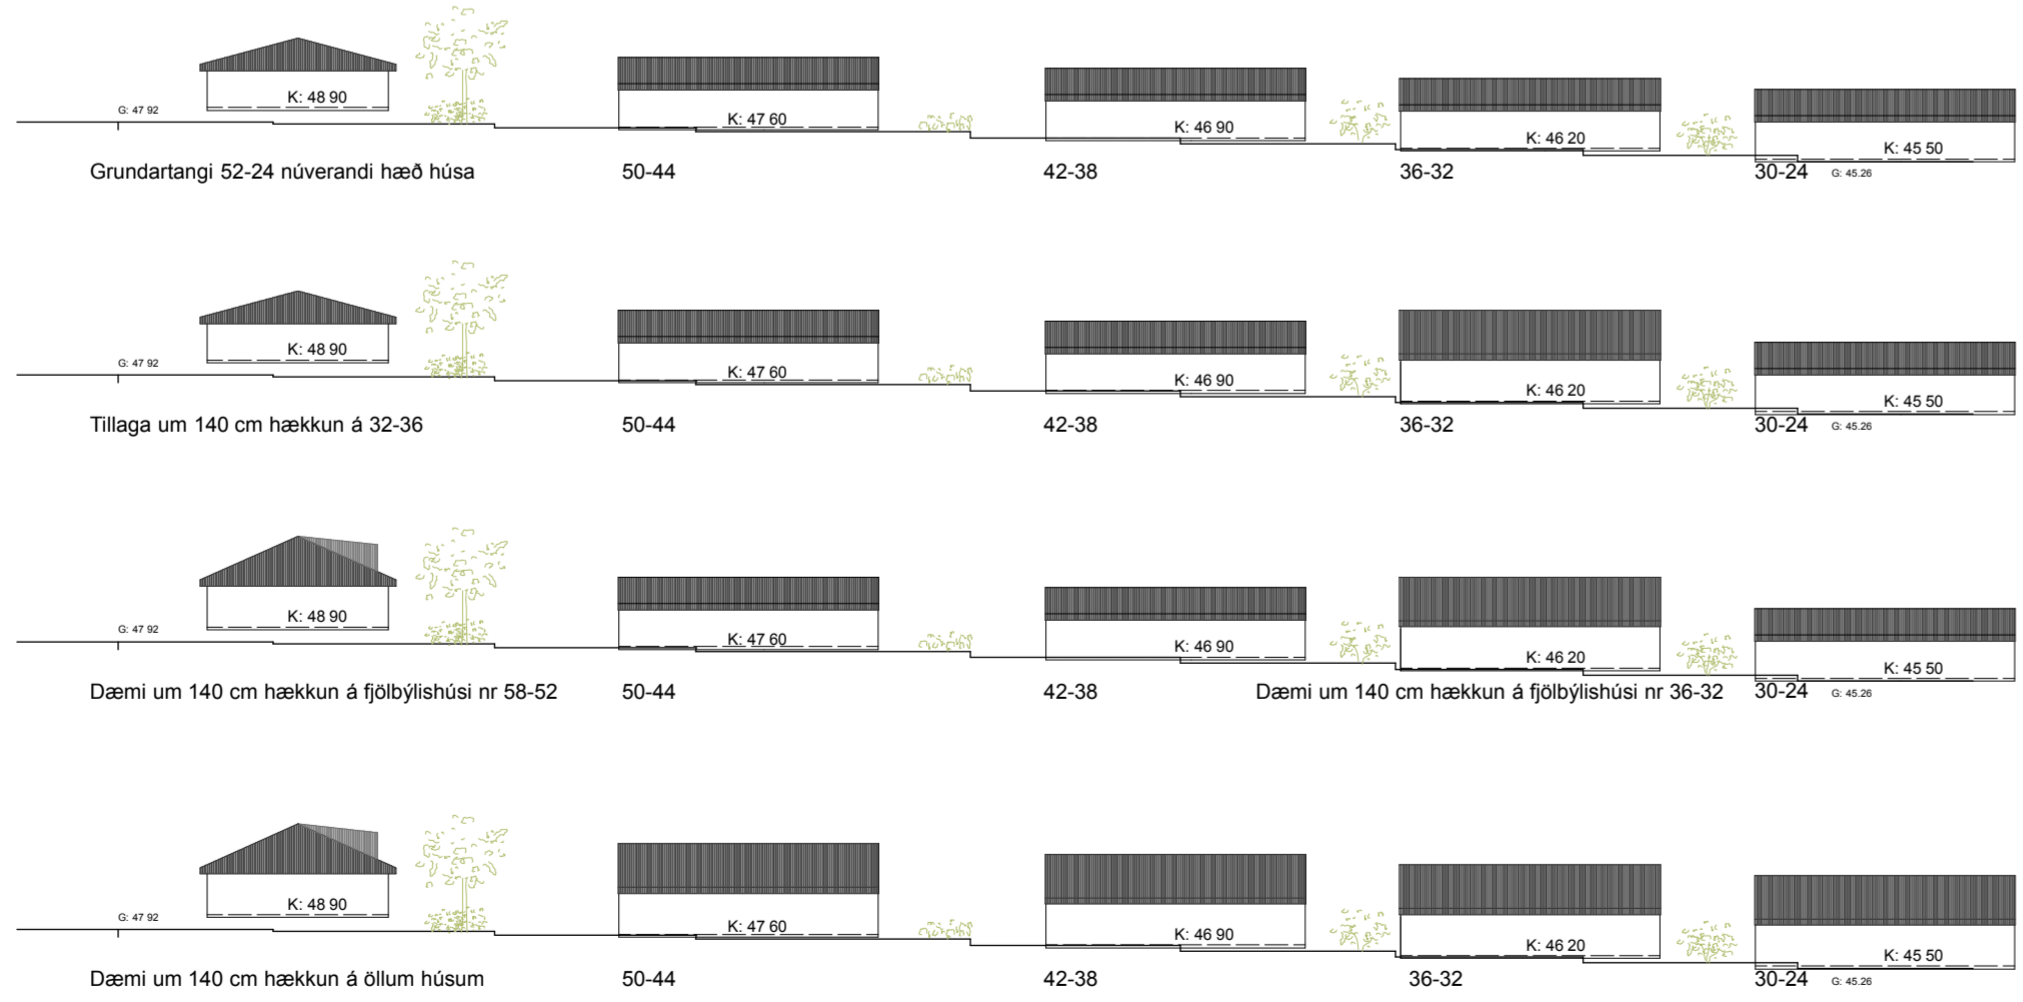

Hildur Ýr Ottósdóttir arkitekt EPF-FAÍ
 kt: 300876-5019 gsm: 696 0126 hildur@ydda.is

verk:
 Grundartangi
 útgafa:
 Fyrirspurn_Tillaga
 teikning:
 Afstöðumynd, gótumynd og snið
 hannað/teiknað:
 HYO
 yfirfarð:
 HYO
 mkv:
 1:500@A2
 dags:
 21.02.12
 breyting:
 -
 númer:
 1