



# MÍÐBÆR MOSFELLSBÆJAR - BREYTT DEILISKIPULAG

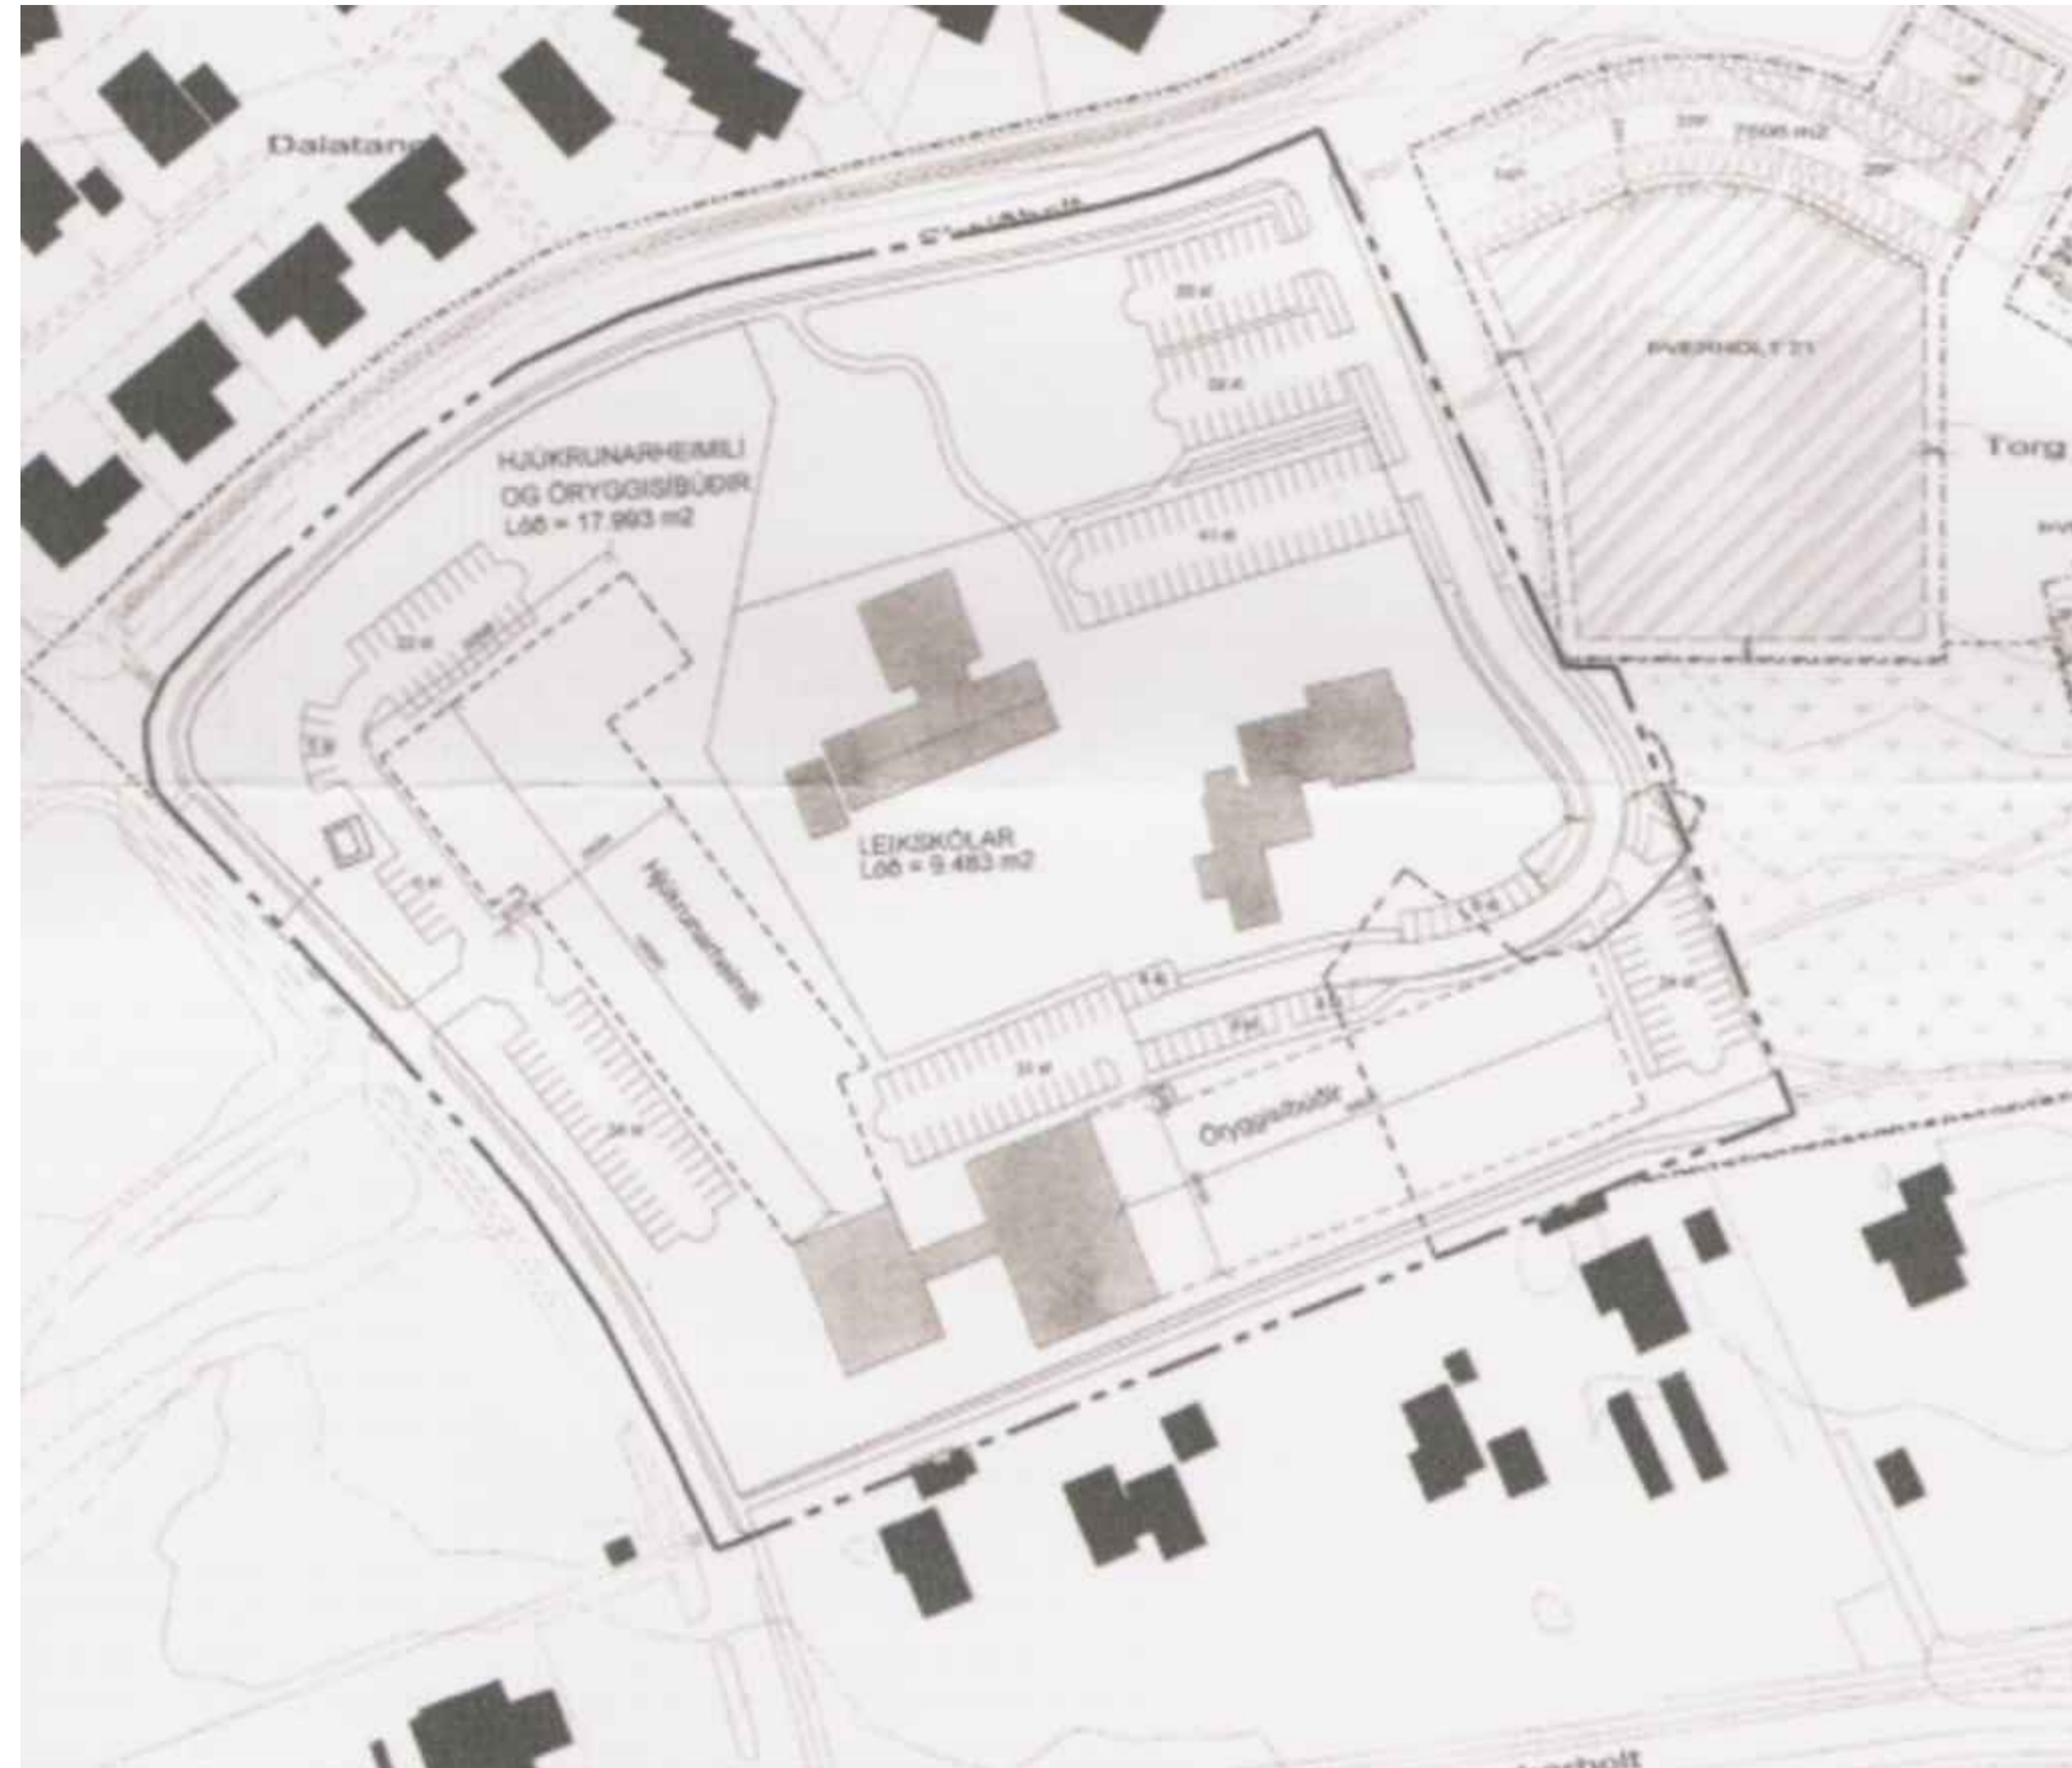

ÚRDRÁTTUR ÚR GILDANDI DEILISKIPULAGI, MKV. 1:1000 SAMÞYKKT Í BÆJARSTJÓRN MOSFELLSBÆJAR ÞANN 5.10.2005

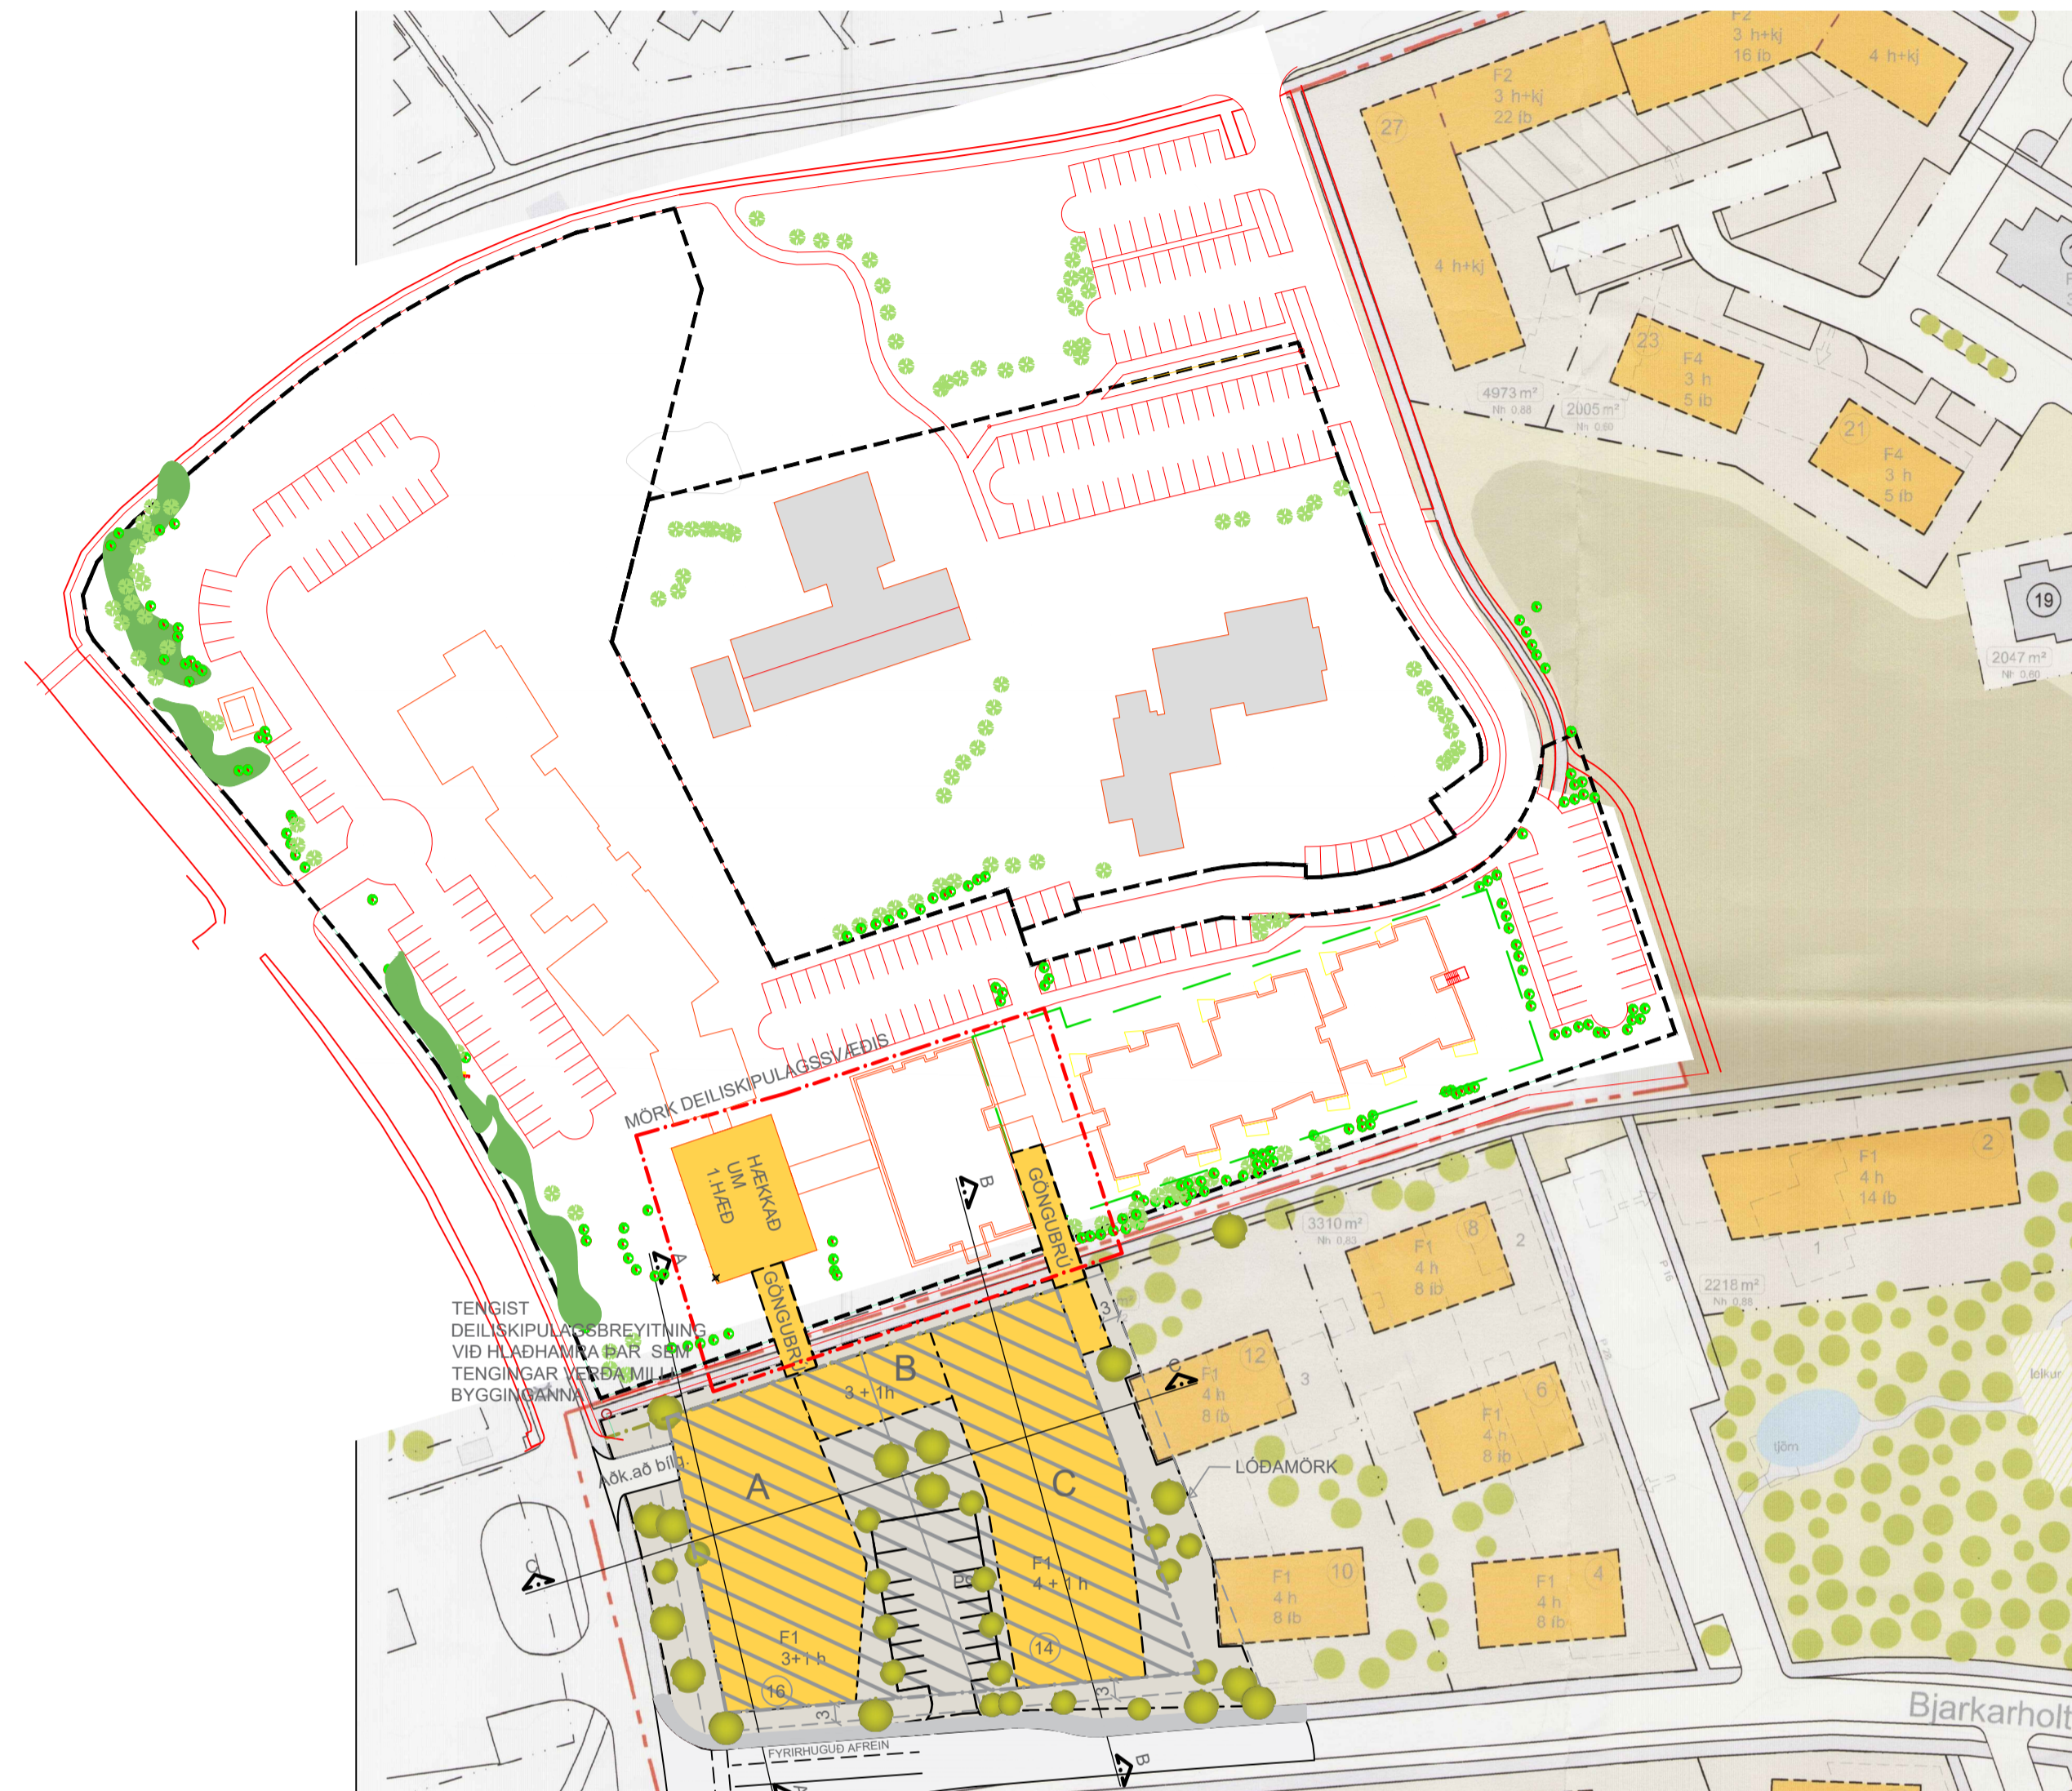

TILLAGA AÐ DEILISKIPULAGSBREYTINGU MKV. 1:1000



ÚRDRÁTTUR ÚR ADALSKIPULAGI 2011-2030.

## SKÝRINGAR:

- MÖRK DEILISKIPULAGSSVÆÐIS
- LÖÐARMÖRK
- GATA
- GANG- HJÓLASTÍGUR
- BYGGINGAREITUR
- BÍLAKJALLARI
- GRÖÐUR
- HEILDARSTÆÐ LÖÐAR
- HÚSNÚMÉR SKIPULAGS
- FJÓLBÝLÍ ÞJÓNUSTA, VÆRSLUN
- BÍLASTÆÐI Á LÖÐ
- HINKEYRSLA BÍLAGEYMSLU
- HVERFISVÆÐI
- GRÆNT SVÆÐI
- GÖNGU- OG HJÓLASTÍGAR

Deiliskipulagsbreyting þessi sem fengið hefur meðferð í samræmi við ákvæði 1.mgr. 43.gr. skipulagslaga nr. 123/2010 var samþykkt í \_\_\_\_\_ þann \_\_\_\_\_ 20 og í \_\_\_\_\_ þann \_\_\_\_\_ 20.

Tillagan var auglýst frá \_\_\_\_\_ 20 með athugasmdarfresti til \_\_\_\_\_ 20.

Auglýsing um gildistöku breytingarinnar var birt í B-deild Stjórnartíðinda þann \_\_\_\_\_ 20.

### Hlaðhamrar 2

Hlaðhamrar 2 er í eigu Eir Öryggisbúða ehf. Til að hægt sé að tengja byggðina við Bjarkarholt 4 og 5 við núverandi starfssemi Eir þarf að byggja eina hæð, samtals um 400 m<sup>2</sup> ofan á núverandi byggingu, en þar verður sameiginleg aðstaða fyrir bæði íbúðir við Hlaðhamra og nýbyggingu við Bjarkarholt.

Samhlöða þessari deiliskipulagsbreytingu verður gerð breyting á deiliskipulagi Hlaðhamra 2 þar sem hæð verður bætt ofan á núverandi hús og tengibrýr á milli húsa sýndar.

### Gildandi greinargerð og skilmálar:

Gildandi deiliskipulag fyrir svæðið er "Míðbær Mosfellsbæjar" samþykkt í bæjarstjórn Mosfellsbæjar þann 27.9.2005.

Svæðið sem um ræðir er norðan Bjarkarholts og austan Langatanga. Þarna er athafnasvæði Eir, með dvalarheimili og öryggisbúðum.

### Breytt deiliskipulag - Markmið:

Í öllum megin markmiðum er leitast við að fylgja markmiðum gildandi deiliskipulags (Míðbær Mosfellsbæjar). Í kafla 3.2 Markmið og forsendur deiliskipulagsins kemur eftirfarandi fram:

Megin markmið skipulagstillágunnar er þétting og efling miðbæjar Mosfellsbæjar. Að mót skólsæla, þétta og sólríka íbúðarbyggð, verslun og þjónustu sem styrkir gótmýnd Háholts og Þverholts. Svæðið er hjarta bæjarinnar og því lögð rík áhersla á metnað og vanaða hönnun við gerð og frágang mannvirkja á svæðinu. Fjölbreytileiki í gerð og stærð íbúða, ríkir möguleika verslunar og þjónustu sem og vandað yfirbragð er mikilvægur þáttur til að stuðla að skemmtilegu umhverfi miðbæjarinnar.

### Breytt deiliskipulag - lýsing á breytingunni:

Breytingin felur í sér að byggðir verða þjónustugangar, brú á annari hæð yfir göngustíg sem þarna er og lóðirnar þannig tengdar saman. Þjónustubúðirnar sem byggðar verða við Bjarkarholt verða tengdar við Eir með göngustígnum yfir göngustíg sem þarna er og tengist þar með þjónustukjarna og íbúðum sem Eir rekur á svæðinu. Eir öryggisbúðir ehf mun eiga og reka íbúðirnar.

Einnig verður byggð ein hæð ofan á þjónustubyggingu sem mun rúma þjónusturými við íbúðirnar á svæðinu.



Tillöguuppdráttur til skýringar fyrir mögulega uppbyggingu



Tillöguuppdráttur til skýringar fyrir mögulega uppbyggingu

**ARKFORM**®  
ARKITEKTASTOFA

www.arkform.is  
SÍMI 894 5101  
NETF. arkform@arkform.is

VERKHEITI  
**MÍÐBÆR Í MOSFELLSBÆ**  
SVÆÐI 5 OG 6

VERKNUMER  
**1914**

ATRÍÐI  
**DEILISKIPULAGSUPPDRÁTTUR**

SKRÁ NR. A-1914-1811 HANNAÐ GM  
MKV: 1:1000 DAGS. 16.2.2021

TEIKN.NR. RADNR. ENDURSK.  
**18-11 00 0**

GUÐJÓN MAGNÚSSON ARKITEKT FÁI FSSA KT. 250456-4339