



Byggingartýsing.
 Sott er um leyfi til að byggja sólstofu og geymslu.
 Botnplötur eru úr járnbernti steinslexypu einangruð með 75mm
 plastiinnangrun.
 Úthveggir eru timburgrind einangraðir að innan með 100mm
 enangrun og klæddir með timbri.
 Burðarvirki þaks er 150mm spennur einangraðir með 100mm
 steinull og klæddir báru.
 Gluggar eru timburgluggar með 100mm
 einangrunargleri (K-gleri).
 Húðir eru úr timbri.
 Allar klæðningar eru í f. í.
 Kólnarplötur vísað til byggingarreglugerðar.

- Heildarstærð eldra húss..... 126.9m² 158.7m³
- Heildarstærð bilgeymslu / geymslu..... 23.2m² 75.4m³
- Heildarstærð nýbygginga..... 29.6m² 85.2m³
- Heildarstærð húss..... samals 179.7m² 319.3m³
- Heildarstærð botnplata..... 35.9m³
- Samals 355.2m³
- Stækkun húss..... 29.6m² 85.2m³
- Stærð loftar..... 646m²
- Nýbyggingarhlutfalli..... 0.27


| | |
|---------------------------------------|--|
| Byggðarholt 35 270 Mosfellsbær | |
| skalaheiti | no 0.1 |
| Sólstofa og geymsla grunnmynd | kvartí 1:100 |
| dagp. 30.04.2021 | breytt |
| teiknistofan STRIKIÐ | Bennsóla 17 105 Reykjavík Sími: 8822855 ingunn@strikid.com |
| erfiðskt frá | Gubrun Stefánsdóttir kt. 070757-4789 |

 


| | |
|-----------------------------|----------------------|
| Byggðarnolt 35 | Mostellsbær |
| skilseining | no |
| Sólstofa og geymsla | 0.2 |
| útlit | kvardi |
| | 1:100 |
| dags | 30. apríl 2021 |
| breytt | |
| Leiknistofan STRIKID | barmhló 17 |
| arkitektið | 106 Reykjavík |
| Guðrún Stefánsdóttir | smí: 8623355 |
| | arkitekti@striki.com |
| | kt. 070757-4789 |

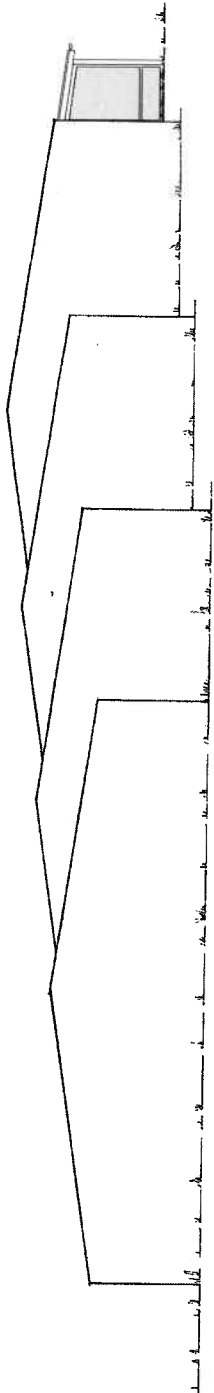



vesturhlíð

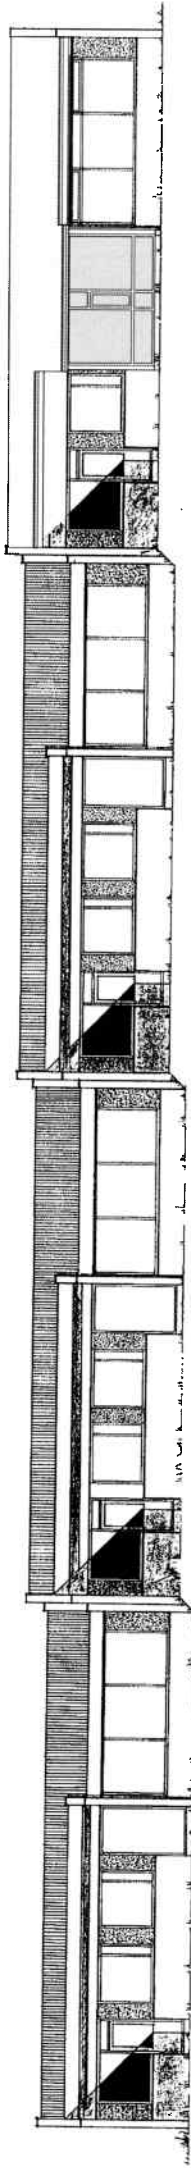

suðurhlíð

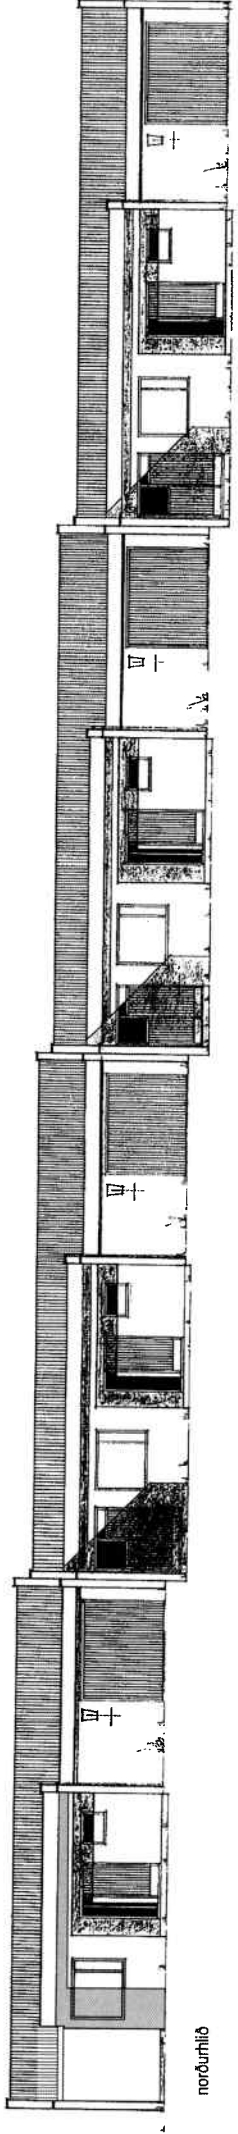



norðurhlíð

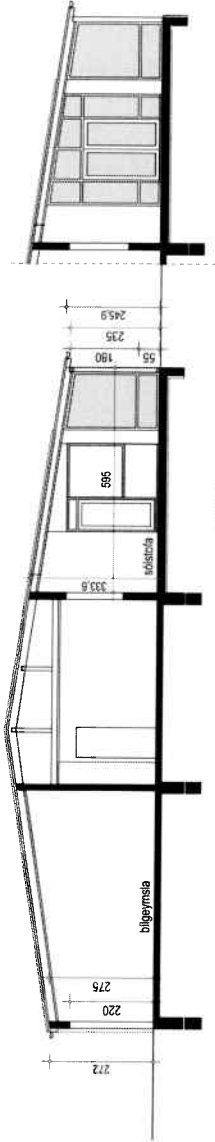 

sólstofa útlit vestur

ný sólstofa


sniðing b-b

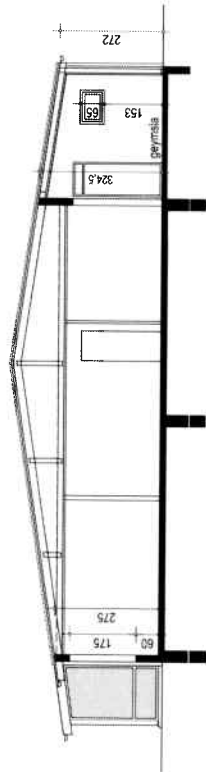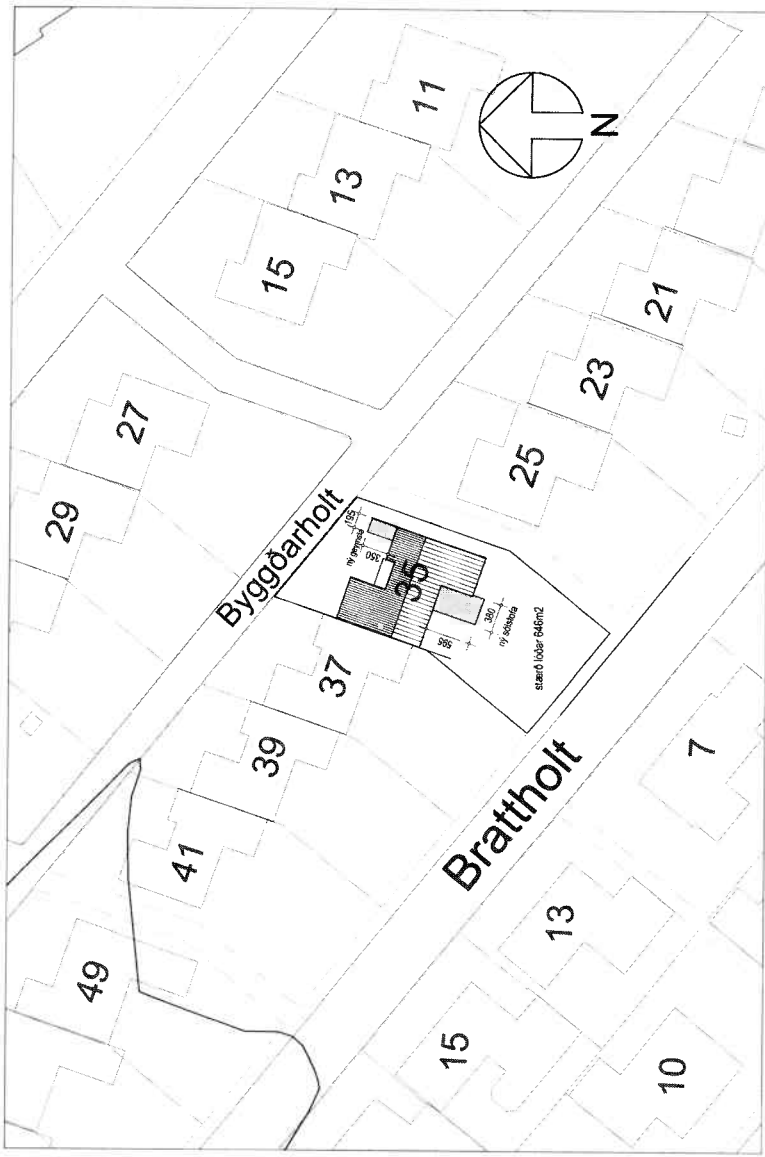

ný útgeymsla

sniðing a-a

afstöðumynd 1:500

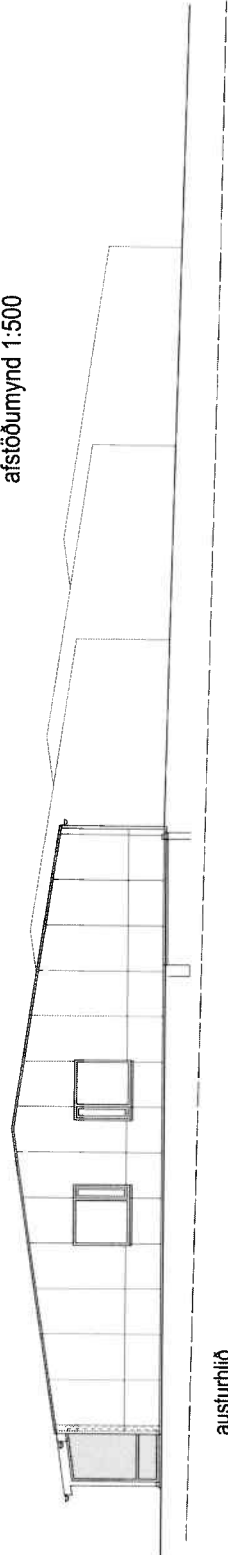

austurhlíð

| | | | |
|--|-------|--------------------|--------|
| Byggðarholt 35 | | Mosfellsbær | |
| aðalkering | nr | 0.3 | |
| Sólstofa og geymsla | kvæði | 1:100 | |
| afstöðumynd, útlit og snið | dag | 30.04.2021 | breytt |
| teiknistofa STRIKÍÐ Barmahló 17 105 Reykjavík sími: 8623355 arkunna@gmail.com arkitekt í Gúðrun Stefánsdóttir kt. 070757-4789 | | | |