




Grunnmynd 1:100

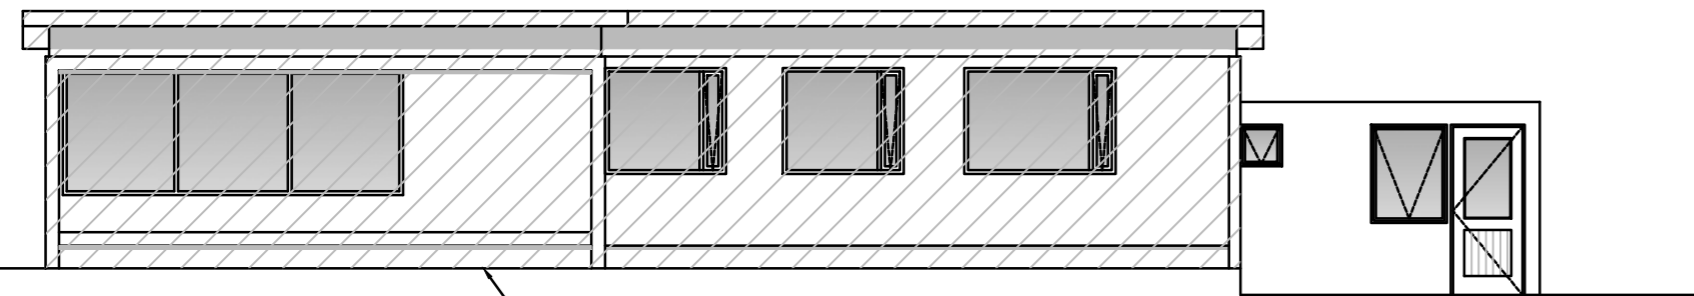


Útlit suð-vestur 1:100

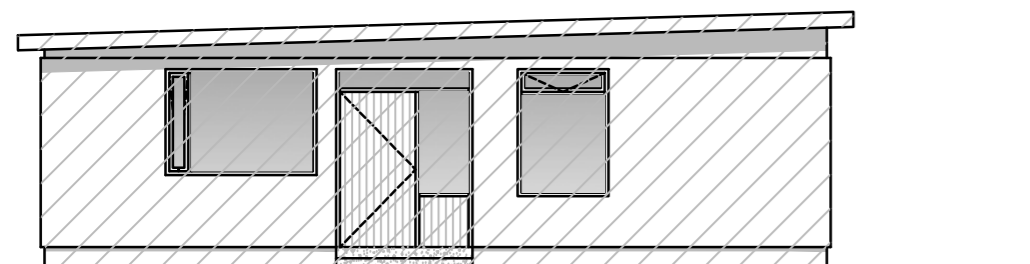

Útlit norð-vestur 1:100

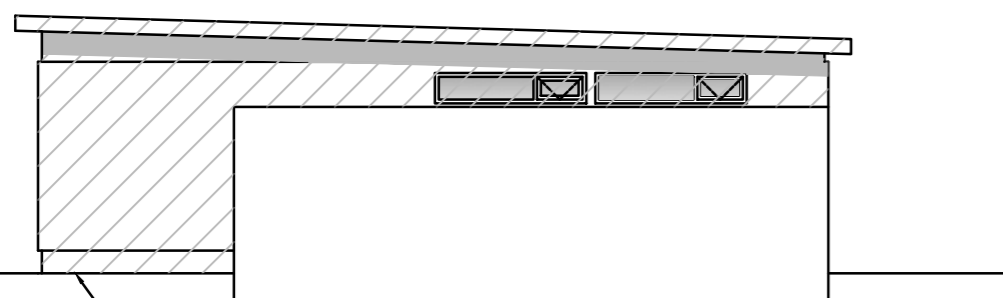

Útlit suð-austur 1:100

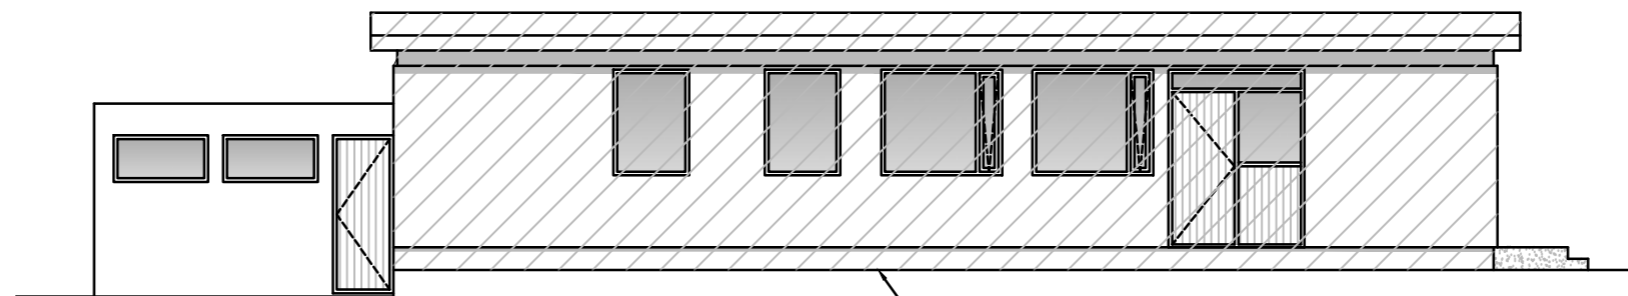

Útlit norð-austur 1:100

HÚSÍÐ ER UPPHAFLEGA HANNAÐ AF HÚSNÆÐISSTOFNUN RÍKISSINS 1966, SAMÞYKKT AF BYGGINGAFULLTRÚA 25.08.1972.

STAÐGREINIR 1604-1-02300040
LANDEIGNANÚMÉR L123868
FASTEIGNANÚMÉR F2082578

INNRA SKIPULAG ÍBÚÐARINNAR BREYTTIST EKKI EN SÓTT ER UM AÐ INNRÉTTA BÍLSKÚR SEM AUKAÍBÚÐ

HÚSÍÐ ER MED STAÐSTEYPTUM SÓKKLUM, BOTNPLÖTU, VEGGJUM ÁSAMT PLÖTU. ÞAK BÍLSKÚRS ER STEYPT OG EINANGRAÐ AÐ INNAN MED PLASTEINANGRUN.

GLUGGAR SKULU VERA ÚR TIMBRI, OPANLEG FÖG SKULU VERA ÚR ORIGON PINE EÐA SAMBÆRILEGU.
Í ÖLLUM GLUGGUM ER TVÖFALT VERKSMÍÐJULAGAÐ EINANGRUNAR K-GLER
 $U = GILD \geq 1.3 W/M^2 K$

GLER Í SVALAHURÐ SKAL VERA HERT LAGSKIPT GLER

LOFTRÆSING OG UPPHITUN ER ÓBREYTT FRÁ ÞVI SEM NÚ ER Í HÚSINU.

LITIR HÚSS:
ÚTVEGGIR: SJÁ ELDRI BYGGINGARHLUTA
GLUGGAR: SJÁ ELDRI BYGGINGARHLUTA
ÚTIHURÐIR: SJÁ ELDRI BYGGINGARHLUTA

BRUNALÝSING:
INNVEGGJAKLÆDNING Í ÍBÚÐARRYMI SKAL VERA A.M.K. Í FLOKKI 2. KLÆDNING ÞAKS ER Í FLOKKI T1.

KÖLNUNARGILDI EINSTAKRA BYGGINGARHLUTA:

ÚTVEGGIR: 0,3 W/M² K
ÚTVEGGJA MEÐALTAL: 0,85 W/M² K
ÞAK: 0,2 W/M² K
GLUGGAR: 1,3 W/M² K
HURÐIR: 1,5 W/M² K

VARMATAPSÚTREIKNINGAR ERU EKKI SÝNDIR ÞAR SEM UM VIÐBYGGINGU ER AÐ RÆÐA.

BÍLASTÆÐI: ENGIN BREYTING Á BÍLASTÆÐUM.

AÐ ÖÐRU LEYTI ER VÍSAÐ Í NÚGILDANDI TEIKNINGAR.

ÚTGÁFUFERILL

NÚMÉR:	DAGS.	SKÝRINGAR:	UNNIÐ:
DAGS.	SAMRÆM.HÖNNUÐUR		

VERKFRÆÐISTOFA ÍVARS HAUSSONAR ehf.

SUÐURLANDSBRAUT 46
108 REYKJAVÍK
SÍMI: 695-4337
NETFANG: ivar@vha.is
kt: 540212-2790
HEIMASÍÐA: www.vha.is

HEITI VERKS:
**ARKARHOLT 4
MOSFELLSBÆR**

HEITI
TEIKNINGAR:
**GRUNNMYND
ÚTLIT**

MKV: 1:100 1:500	DAGS. 2.12.'21	VERK NR 1111	
TEIKNAD. Í.H.	YFIRFARIÐ Í.H.	SAMÞYKKT Í.H.	TEIKN.NÚMÉR 1
DAGS.undirskr. 2.12.'21	NAFN HÖNNUÐAR Ivar Hauksson kt: 110383-5339		
UNDIRSKR.HÖNNUÐAR			ÚTGÁFA A