


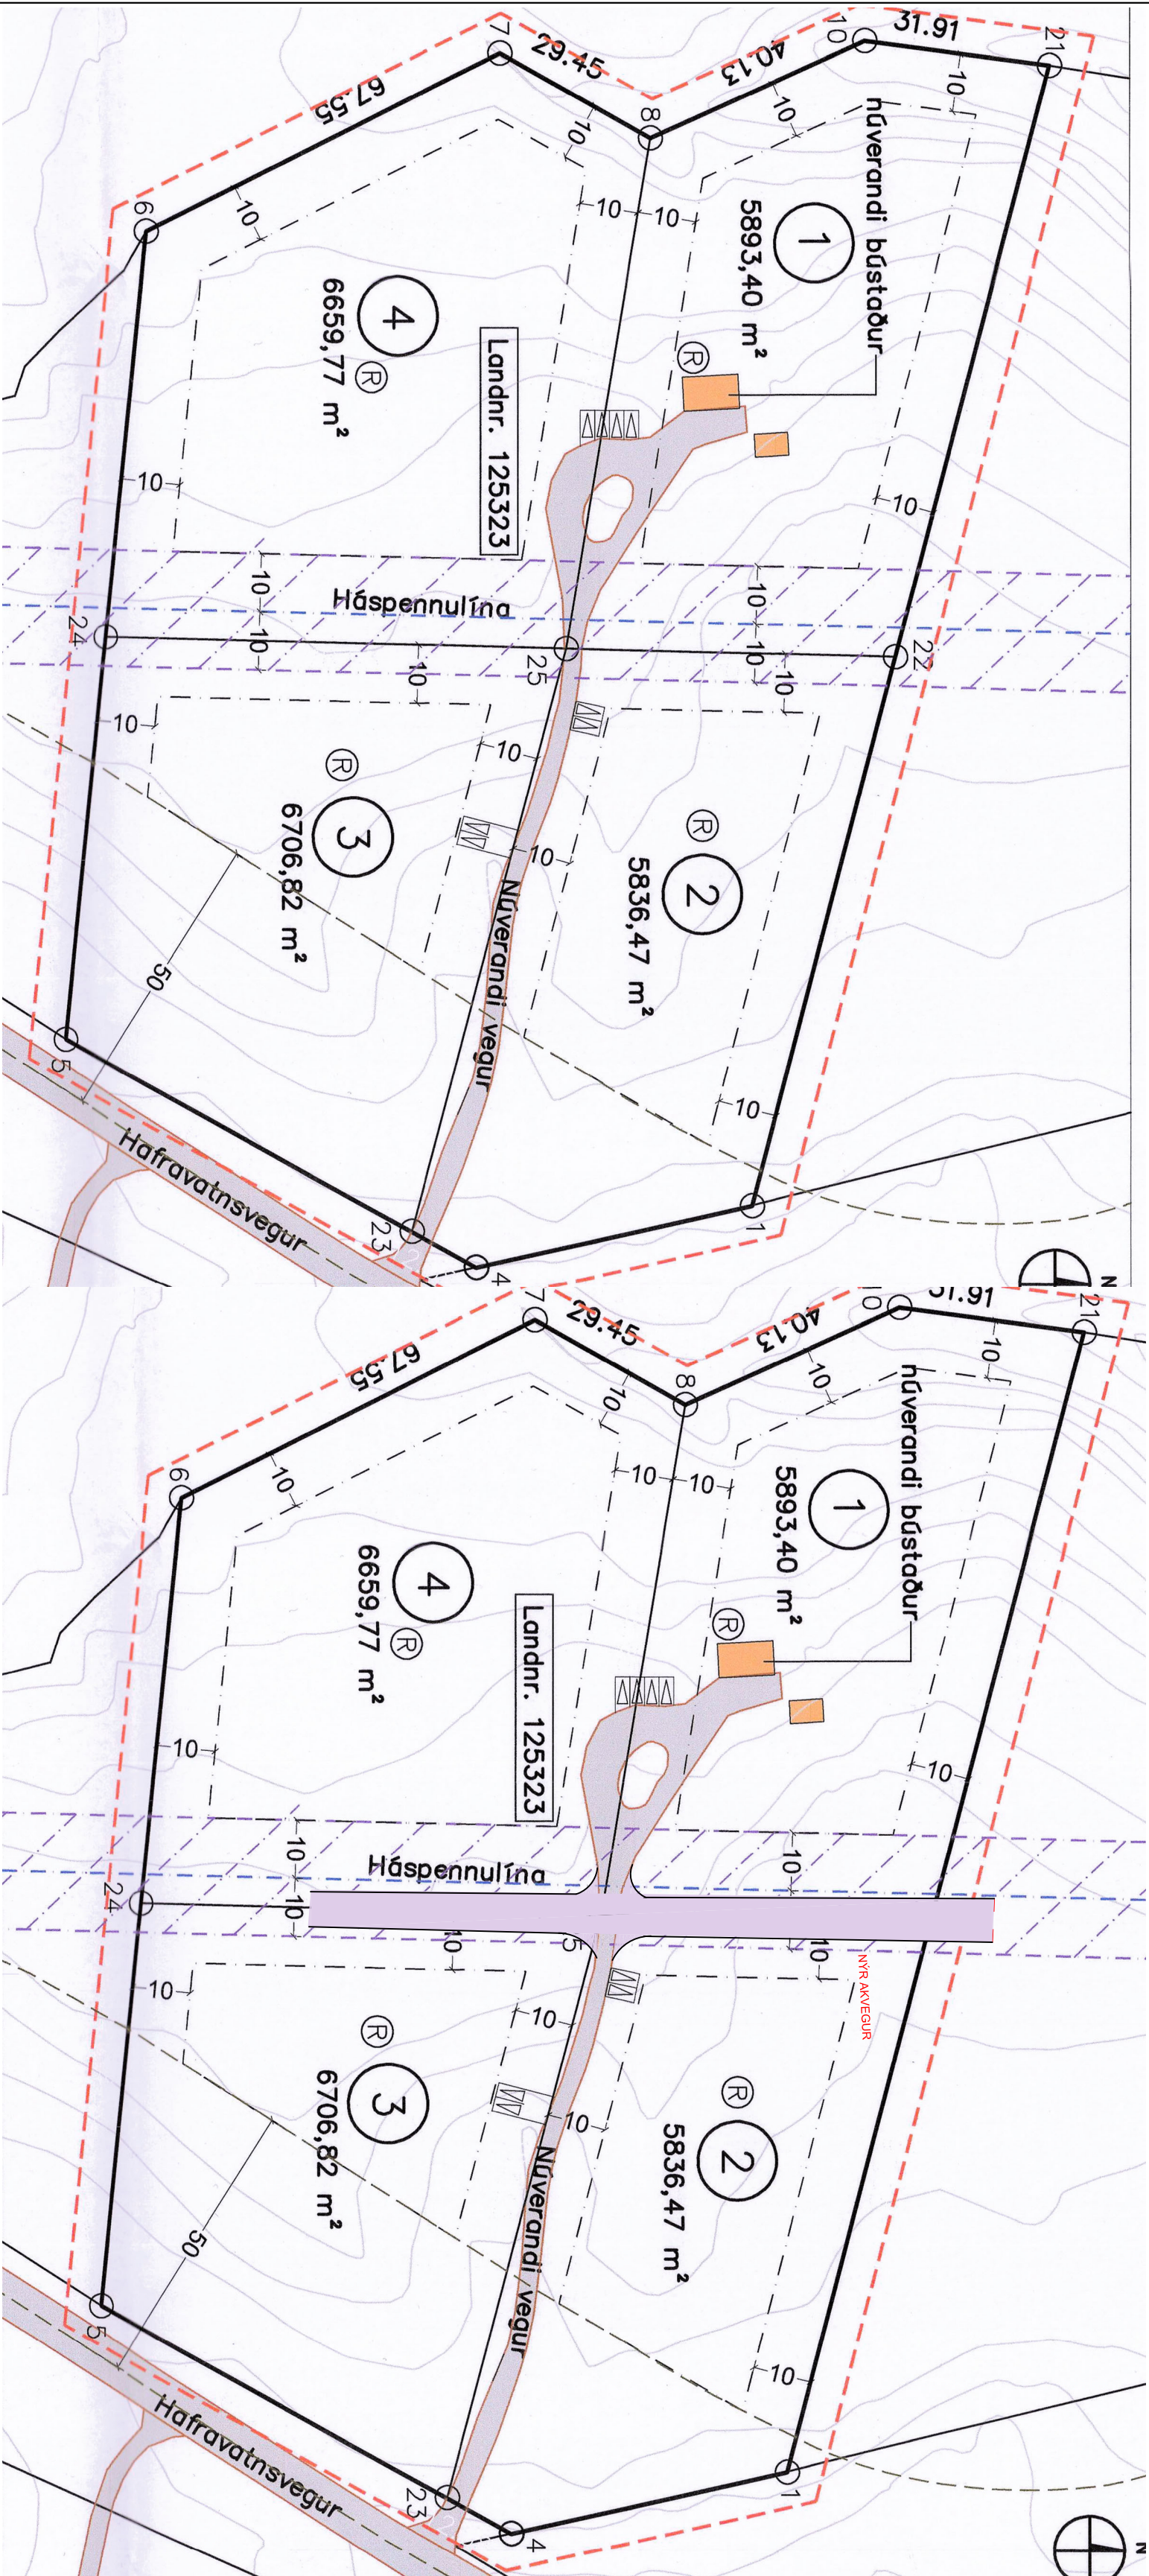

Núverandi deiliskipulag M 1:1000

Eftir breytingu M 1:1000

Fyrir breytingu
í gildi er deiliskipulag fyrir Heiðarhvamn í landi Miðdals, samþykkt í Mosfellsbæ þann 02.09 2020
og birt í B-deild Stjórnartíðinda þann 02.10 2020.

Greinargerð:
Breyting á gildandi deiliskipulagi nýyr að vegalagningu að nærliggjandi landi, Sölbakka.
Gildandi deiliskipulag:

Breytingar sem gerðar eru á gildandi deiliskipulagi:
Nýr vegur er lagður á milli lóða nr. 1 og 2, vegurinn liggur inn á Sölbakkaland.

Að öðru leyti gildir á reitnum deiliskipulag, greinargerð og uppdráttur sem tilgreint er hér á undan.



Hluti af aðalskipulagi Mosfellsbæjar 2011-2030

- MÖRK DEILISKIPULAGS
- LÖBAMÖRK
- HELGUNARSY/EDI
- HAFRAVATNSVEGAR - 50 M
- HÁSPENNULÍNA
- HELGUNARSY/EDI
- HÁSPENNULÍNA
- ROTÞRÓ
- BYGGINGARRETTUR
- NÚVERANDI BYGGINGAR
- ANVEGUR
- BIÐREIÐASTÆÐI INNAN
- LÖÐAR OG FJÖLDI

Deiliskipulagsstillaða þessi, sem fengið hefur
málsmeðferð í samræmi við 1. mgr. 41. gr.
skipulagslaga nr. 123/2010 var samþykkt
í/á _____ þann _____
Tillagan var auglýst frá _____ 20__ með
athugasemdafresti til _____ 20__

Auglýsing um gildistöku breytingarinnar var
birt í B-deild Stjórnartíðinda þann
20__

Dagskipti		Skýring		Birta	
Verkefni: Heiðardalur 1 landi Miðdals					
Heimilisfang: Mosfellsbær					
Verkefngund: Deiliskipulag					
Landnúmer: L125323		Staðgreinir:			
Deiliskipulag					
Hemud af: Vigfus Halldórsson		Mæðakr: 01			
Tafmud af: Vigfus Halldórsson		Mæðakr: 1:1000			
Virkni af: Vigfus Halldórsson		Dagsetning: 02.02.2023			
Samþykkt					
Vígfrús Halldórsson kt. 100760-5849					
Vígfrús Halldórsson 100760-5849					
Byggingafræðingur BFI Heiðardalur 16, 810 Hveragerði 8984908 / vígfus.h@innernet.is					
BALSI EHF Kt. 431199-2469 Tæknibúnaðar / Tæknibúnaðar					
Verknumur	Sveði	Atfangi	Abrygð	Númer	Utgáf
- - - A					
HÖNNUNAR ÍSTÚLUR ERF ALMANNETT Á TERNINGUM • FJÖLDUNIR ER HÁÐ SÍÐR EÐU SAMÞYKKI					