




Helgafellsland, Mosfellsbæ
Deiliskipulagsáfangi IV
Huldugata 2-4 & 6-8
Breyting á Deiliskipulagi

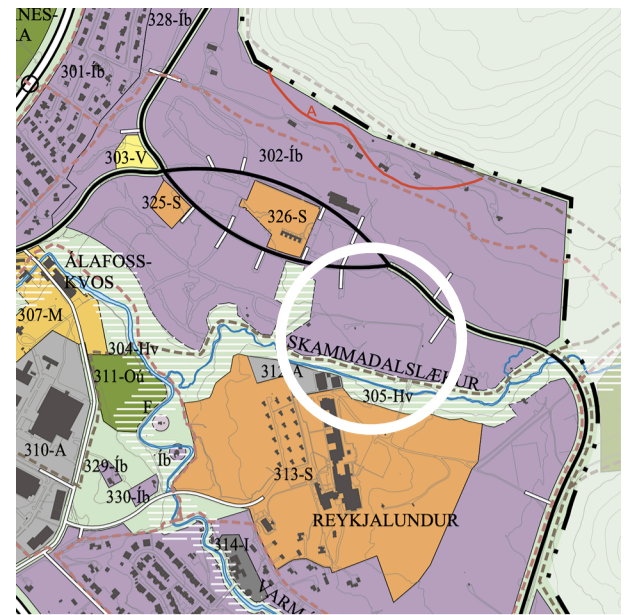

Hluti aðalskipulags Mosfellsbæjar, 2011-2030
Staðsetning skipulagssvæðis

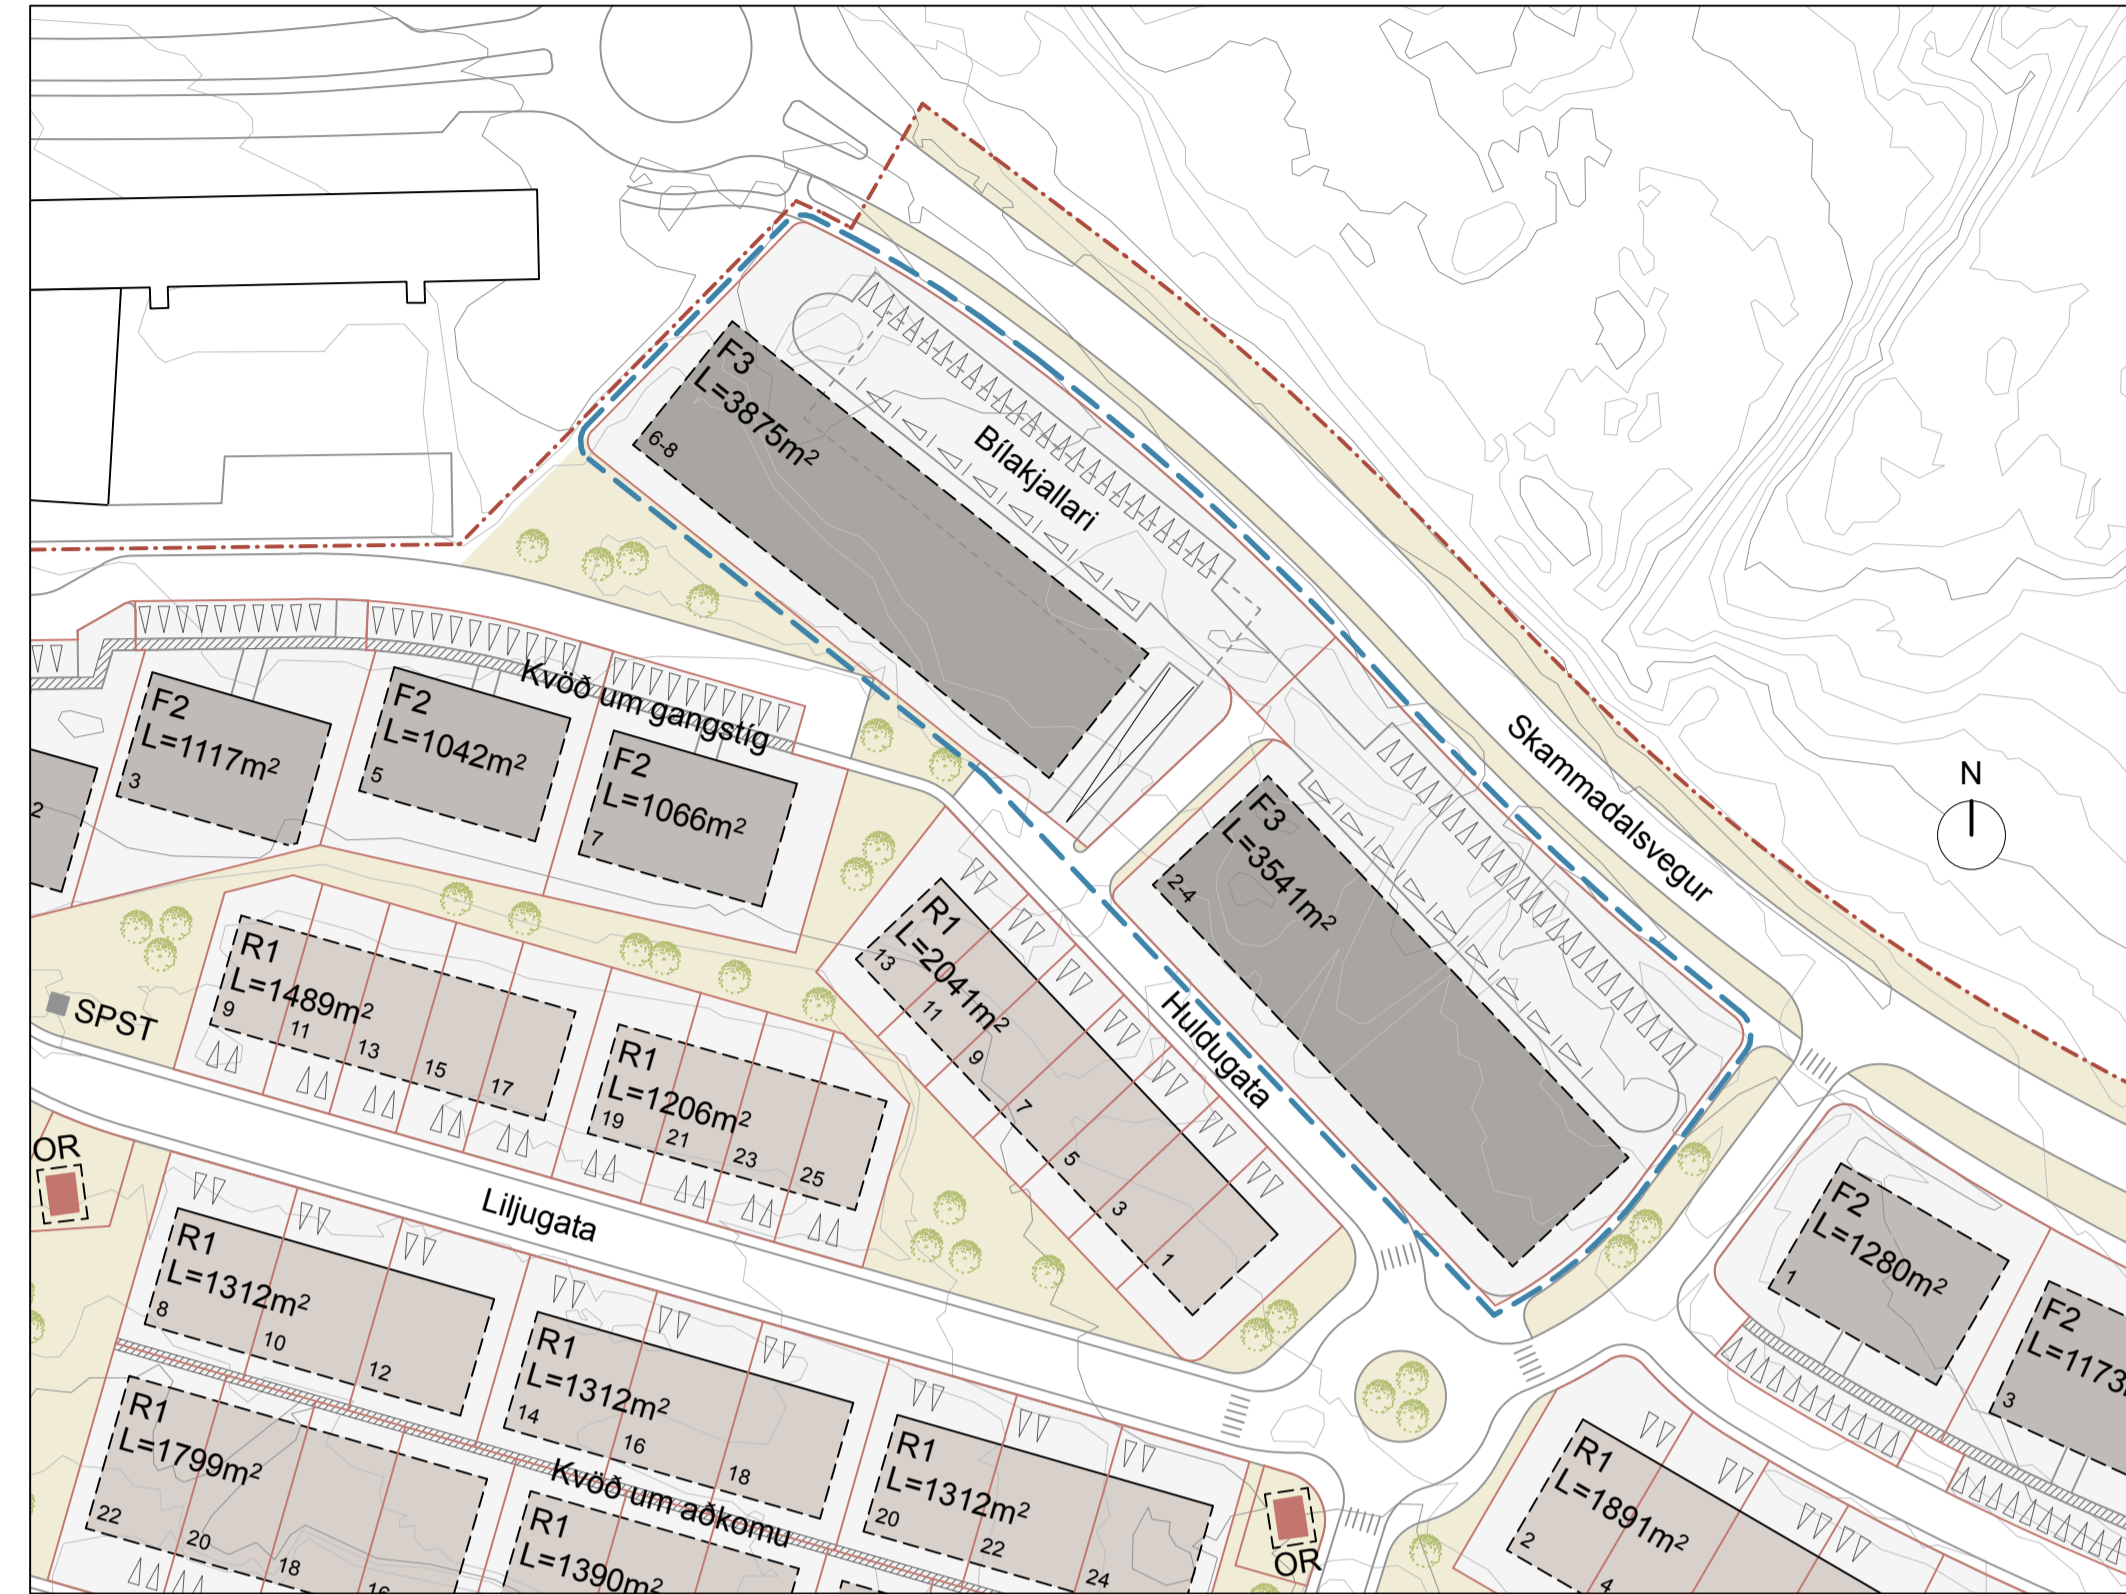

Deiliskipulagsuppráttur, Huldugata 2-4 & 6-8, samþykkt í bæjarstjórn Mosfellsbæjar 18. febrúar 2023, mkv. 1:1000

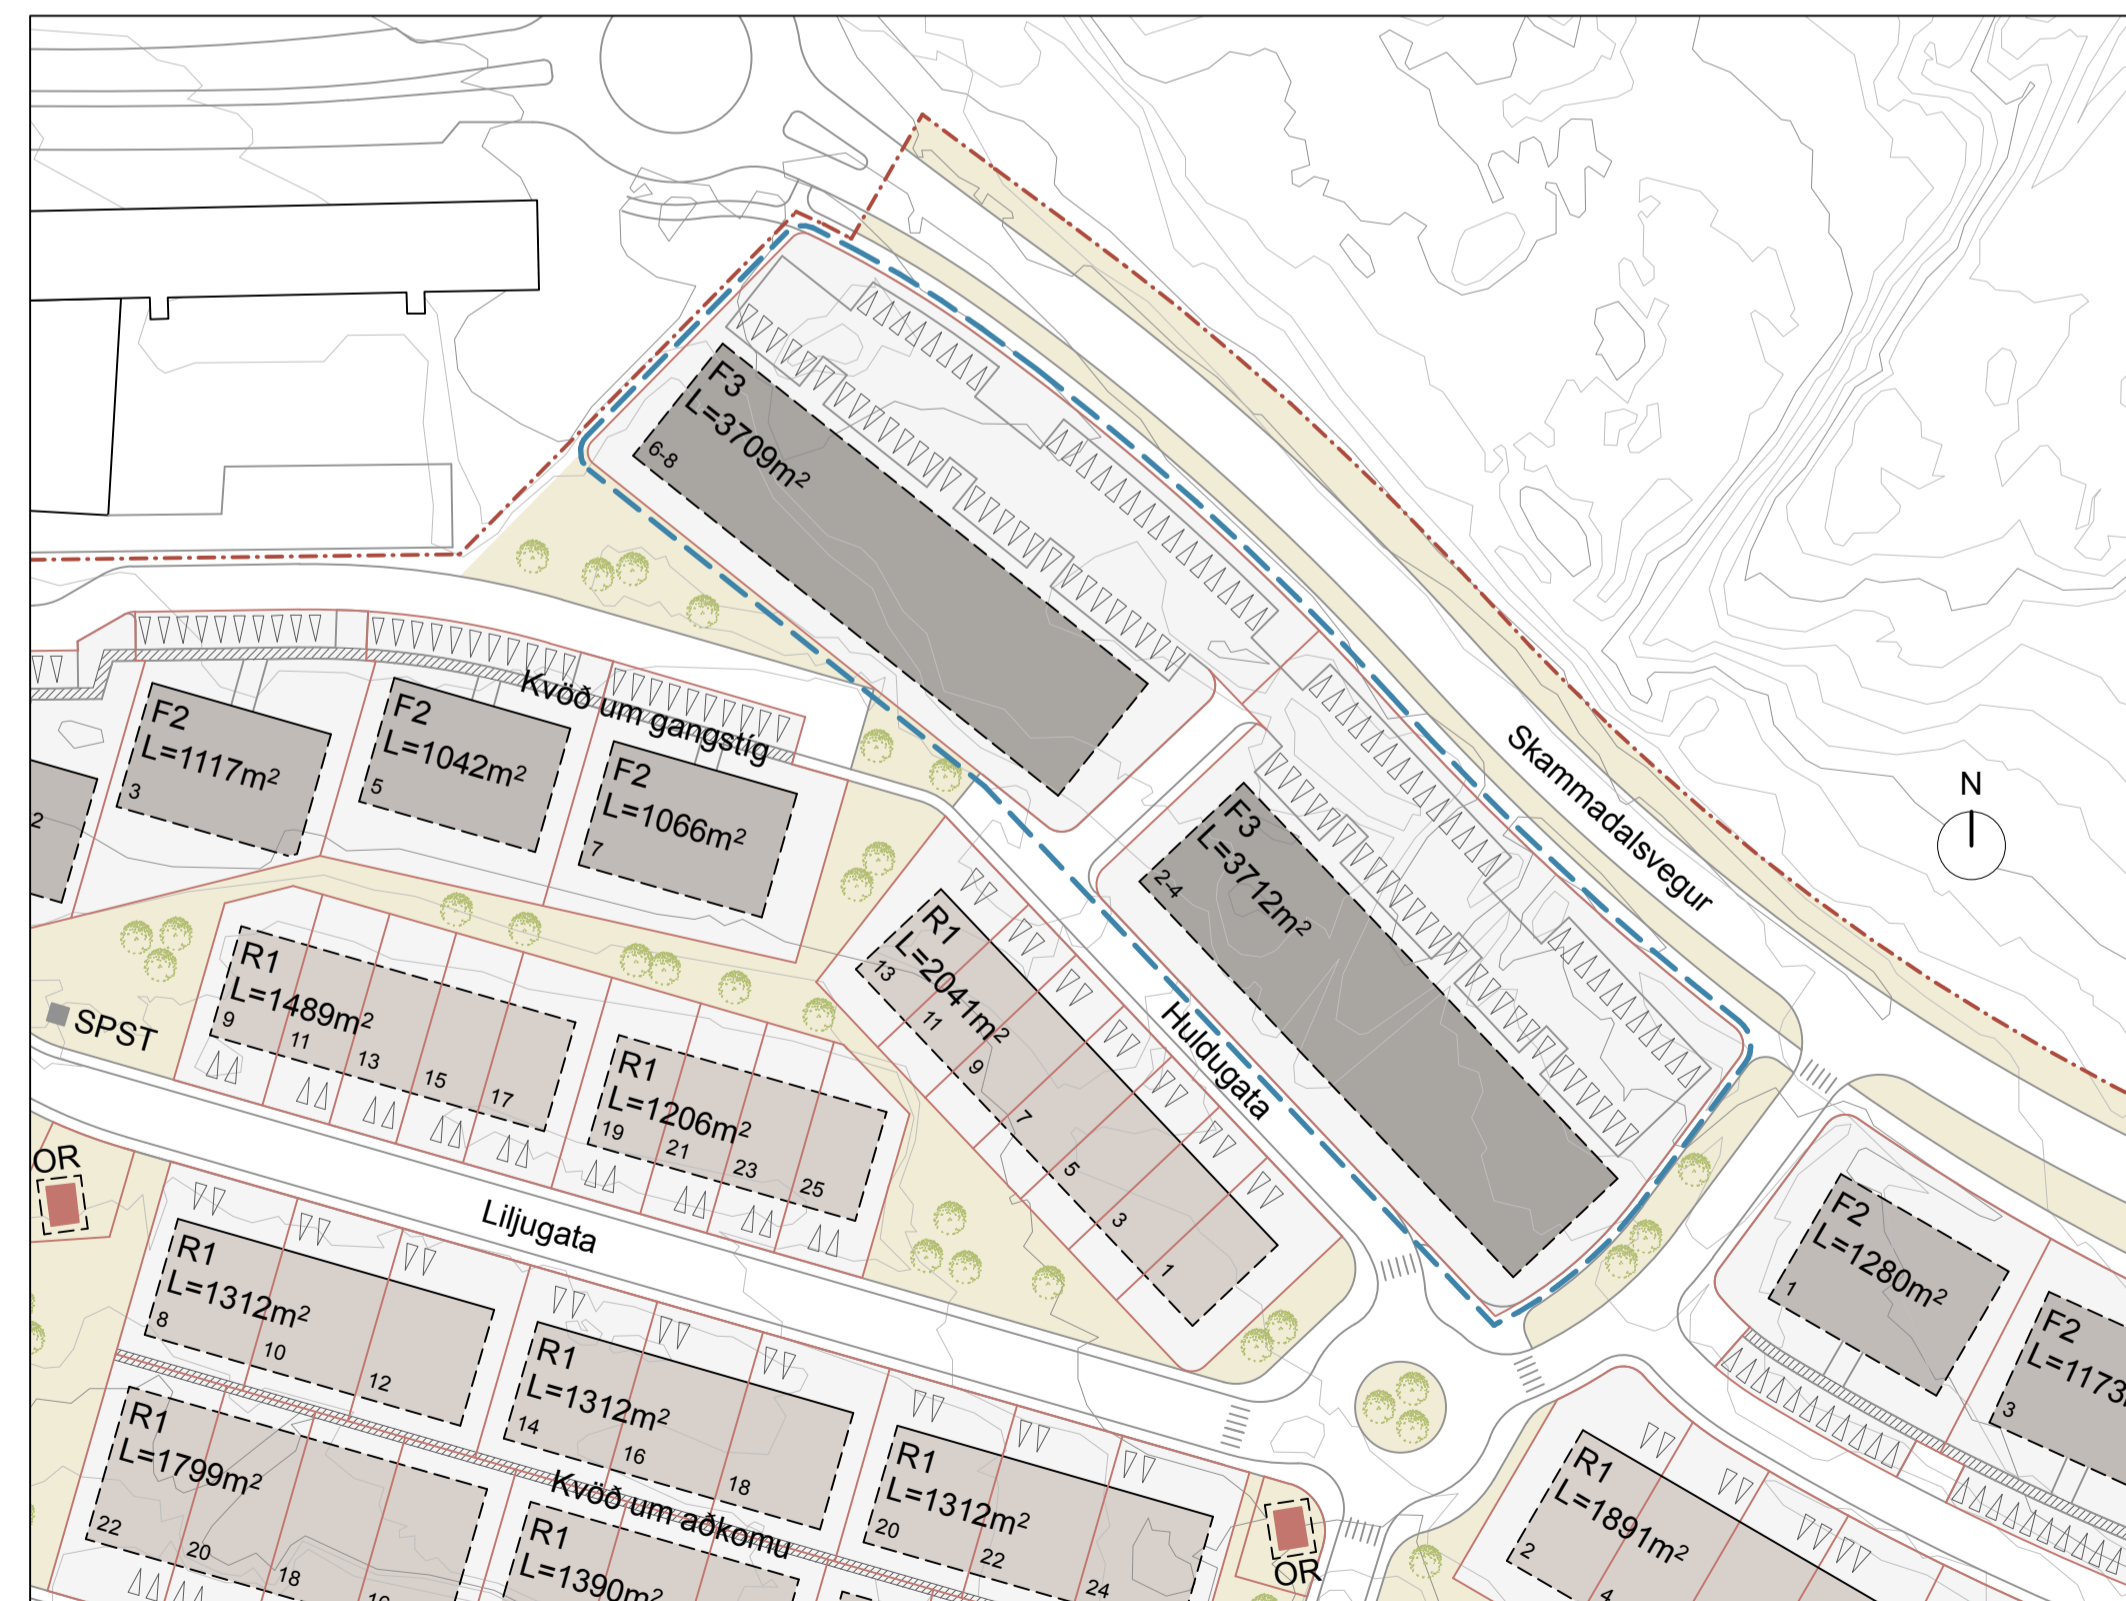

Deiliskipulagsuppráttur, Huldugata 2-4 & 6-8, eftir breytingu, mkv. 1:1000

Markmið breytingar

Breytingin felur í sér markmið um að fjölga íbúðum hverfis 4. áfanga um 20 talsins. Fjöldi íbúða fer úr 198 í 218. Íbúðum fjölga þannig í fjölbýlum Huldugötu 2-4 og 6-8 úr 20 í 30 fyrir hvora lóð. Fyrirhugað er að byggðar verði tveggja og þriggja herbergja íbúðir sem allar munu uppfylla skilyrði um hagkvæmar íbúðir skv. reglugerð 1084/2020 um hlutdeildarlán.

Fallið er frá heimild um bílakjallara fyrir Huldugötu 6-8. Breytingar eru gerðar á lóðahönnun til þess að uppfylla bílastæðakröfur gildandi deiliskipulags.

Deiliskipulagið er hluti af íbúðarsvæði ÍB302 í gildandi aðalskipulagi Mosfellsbæjar 2011-2030. Hverfið er ekki fullbyggt og síðasti áfangi deiliskipulags í undirbúningi. Heimild er fyrir fjölgun íbúða í aðalskipulagi.

Hliðrun er á byggingarreitum og flatarmál þeirra minnkar lítillega en hámarksnýtingarhlutfall heist óbreytt. Breytingin hefur því ekki teijandi áhrif á mögulegt byggingarmagn. Einnig er minniháttar breyting skiptingu milli lóða.

Gildandi deiliskipulag

Fjölbýlishús F3 - Innan byggingarreits er heimilt að reisa fjölbýlishús á þremur hæðum. Aðalaðkoma er á neðstu hæð byggingarinnar. Þakhalli skal vera 0-25°.

Bílastæðaviðmið - 1,0 stæði fyrir íbúðir minni en 50 m², 1,5 fyrir íbúðir minni en 70 m² og 2,0 fyrir stærri íbúðir.

Breytingar frá samþykktu deiliskipulagi

- Byggingarreitur á lóðinni Huldugata 2-4 lengist um 2,6m til norðvesturs en grynkar á móti um 2m. Nálægð við nærliggjandi hús breytist ekki.
- Byggingarreitur á lóðinni Huldugata 6-8 lengist um 1,5m til suðausturs en grynkar á móti um 2m. Nálægð við nærliggjandi hús breytist ekki.
- Akvegur, gangstétt og lóðarmörk milli lóðanna Huldugata 2-4 og Huldugata 6-8 hliðrast lítillega til suðausturs.
- Bílakjallari á lóðinni Huldugata 6-8 er felldur út úr skipulagi.
- Bílastæðum ofanjarðar fjölga í 51 á lóðinni Huldugata 2-4. Þar af eru 3 bílastæði fyrir hreyfihlaða.
- Bílastæðum ofanjarðar fjölga í 51 á lóðinni Huldugata 6-8. Þar af eru 3 bílastæði fyrir hreyfihlaða.
- Hámarksfjöldi íbúða í þriggja hæða fjölbýlishúsum fjölga í 60. Með því skiptast húsgæðir þannig:

E1	Einbýlishús á einni hæð	=	20	Íbúðir
R1	Raðhús á einni hæð	=	56	-
F2	Fjölbýlishús á tveimur hæðum	=	76-84	-
F3	Fjölbýlishús á þremur hæðum	=	60	-
	Samtals, max.	=	218	-

Önnur atriði

Að öðru leyti gilda ákvæði samkvæmt áður samþykktu deiliskipulagi með áorðnum breytingum.

Samþykktir

Deiliskipulagsbreyting þessi sem fengið hefur meðferð í samræmi við ákvæði 2. mgr. 43 gr. skipulagslaga nr. 123/2010 var samþykkt í bæjarstjórn Mosfellsbæjar þann _____ 20__.

Tillagan var grenndarkynnt frá _____ 20__ með athugasemdafresti til _____ 20__.

Auglýsing um gildistöku breytingarinnar var birt í B-deild Stjórnartíðinda þann _____ 20__.

Undirritun

Skýringar

- Mörk breytingar
- Mörk skipulagssvæðis
- Lóðarmörk
- Byggingarreitur
- Kvóð um aðgengi
- Lækur
- Opíð og óbyggt svæði
- Hverfisvernd
- Leiksvæði
- Áframhald stíga og gatna
- Kvóð um bílastæði

GS TEIKNISTOFA
GÁRDAR SNÆBJÖRNSSON
ARKITEKT FAI

8482982 www.gsteiknistofa.is

Verk Helgafellsland, Mosfellsbæ
Deiliskipulagsáfangi IV

Teikning Huldugata 2-4 & 6-8, breyting á deiliskip.

Dagsetning 12.06.2023
Mælikvarði 1:1000
Bláðstærð A1
Flokkun Skipulagsuppráttur
Teiknað, yfirf. GS, GS
Hönnunarstjóri GS, 290182-4099

Undirtun

Verk nr. 021 Teikning nr. 2 Breyting -