




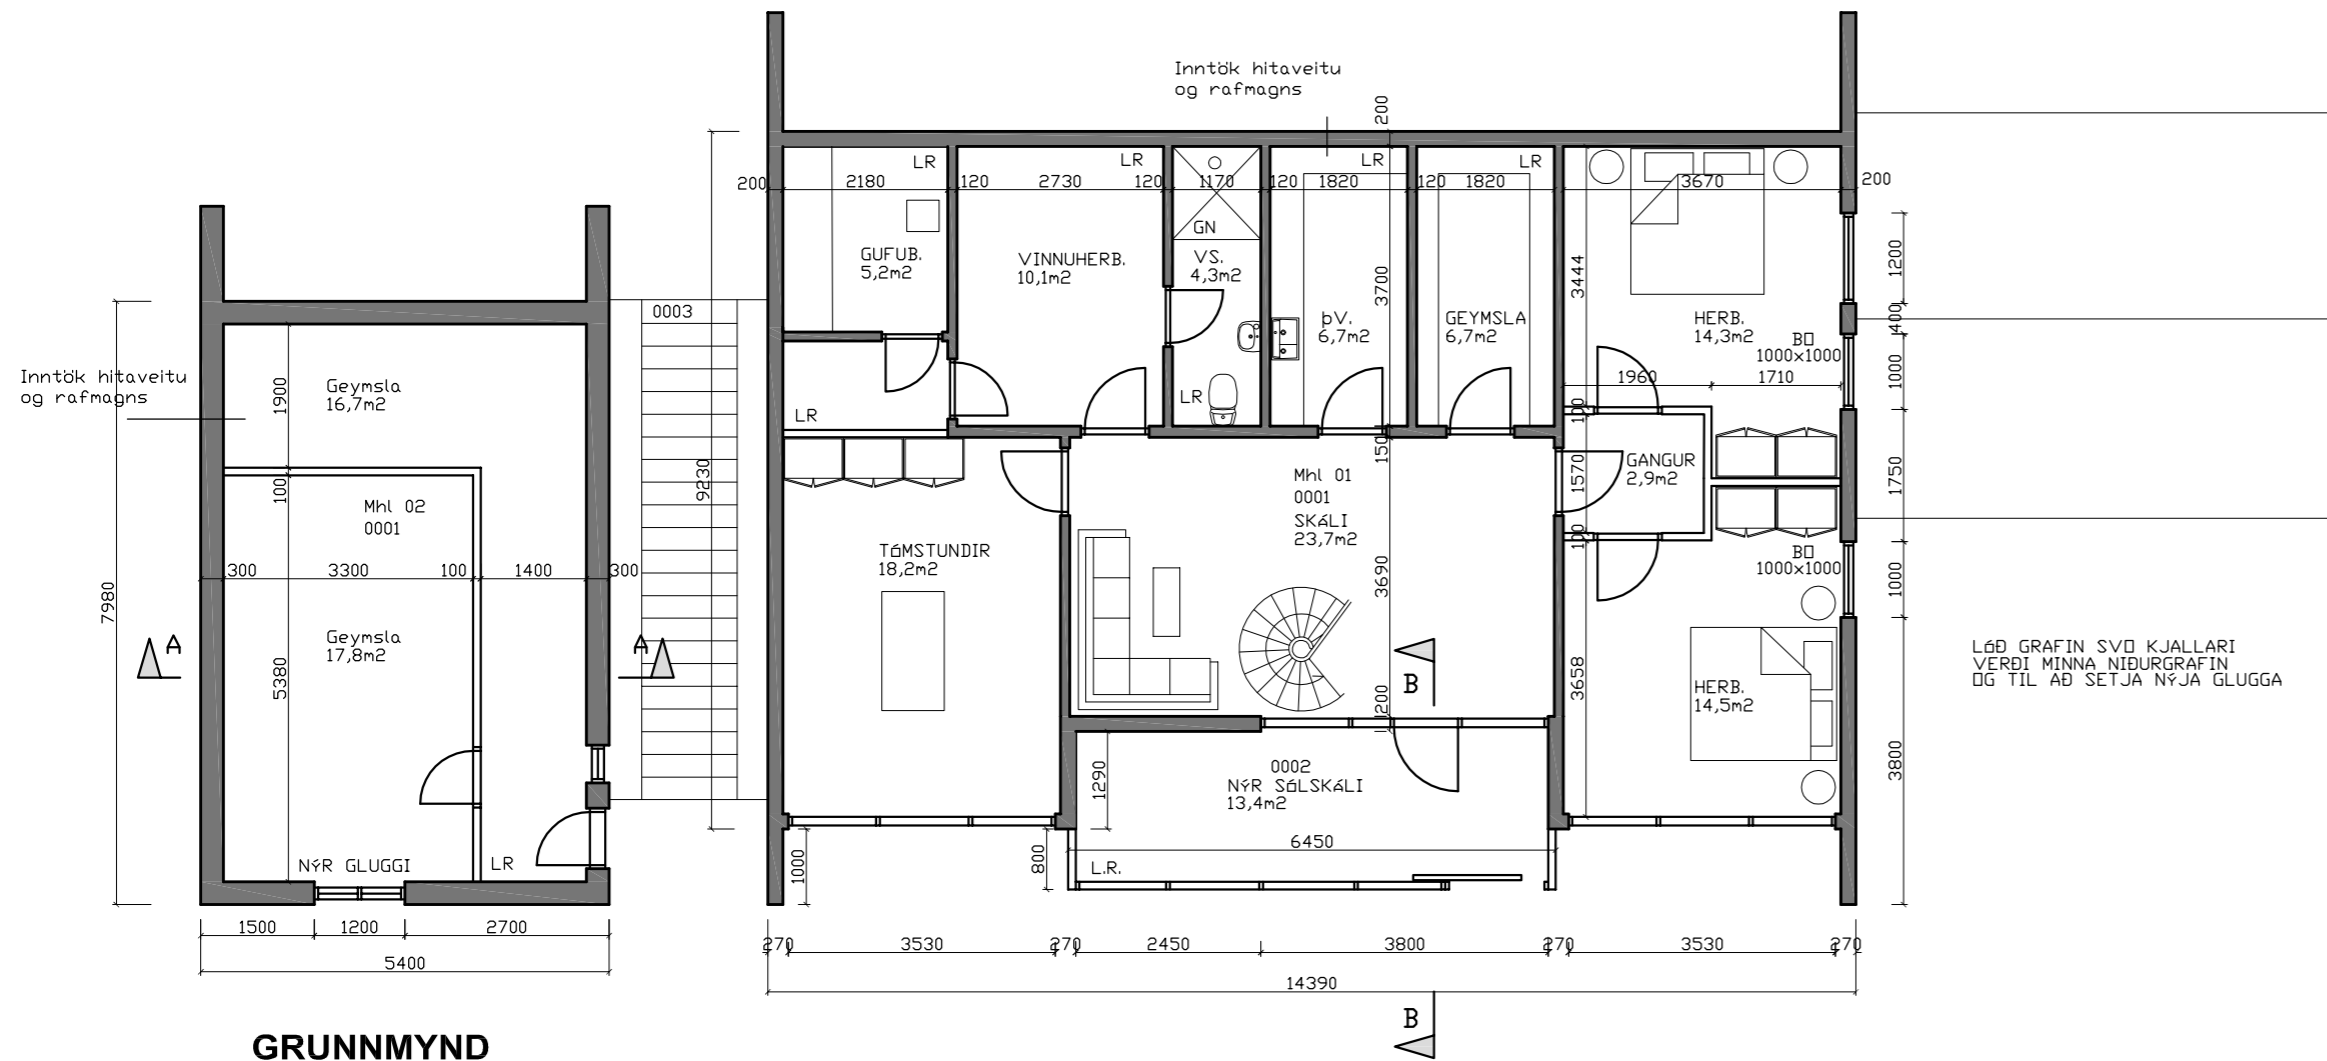

# HJARÐARLAND 1 MOSFELLSBÆ MHL 01 og 02

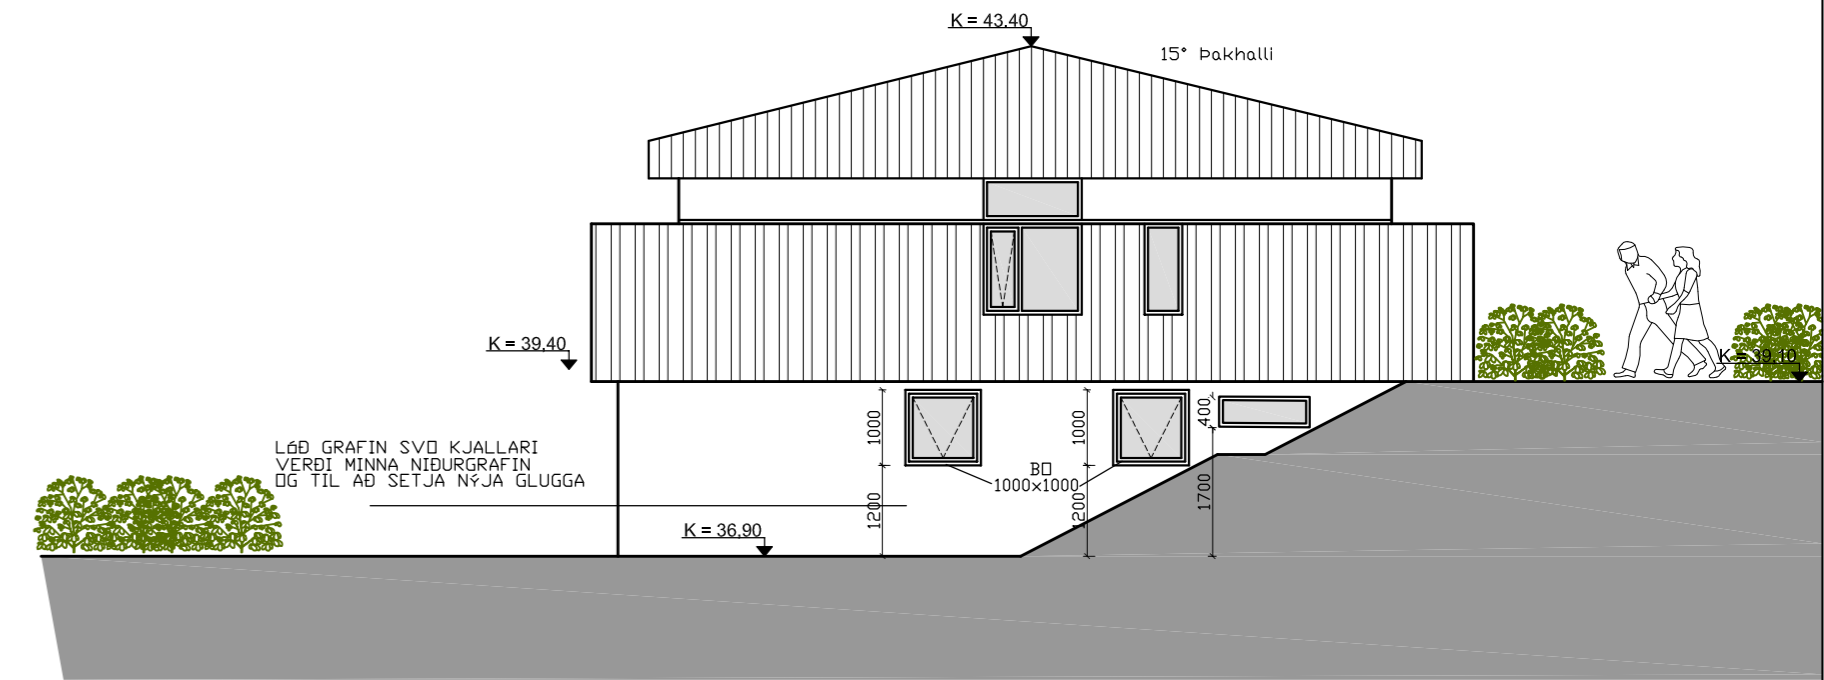

LÖÐ GRAFIN SVÖ KJALLARI  
VERÐI MINNA NIÐURGRAFIN  
OG TIL AÐ SETJA NÝJA GLUGGA

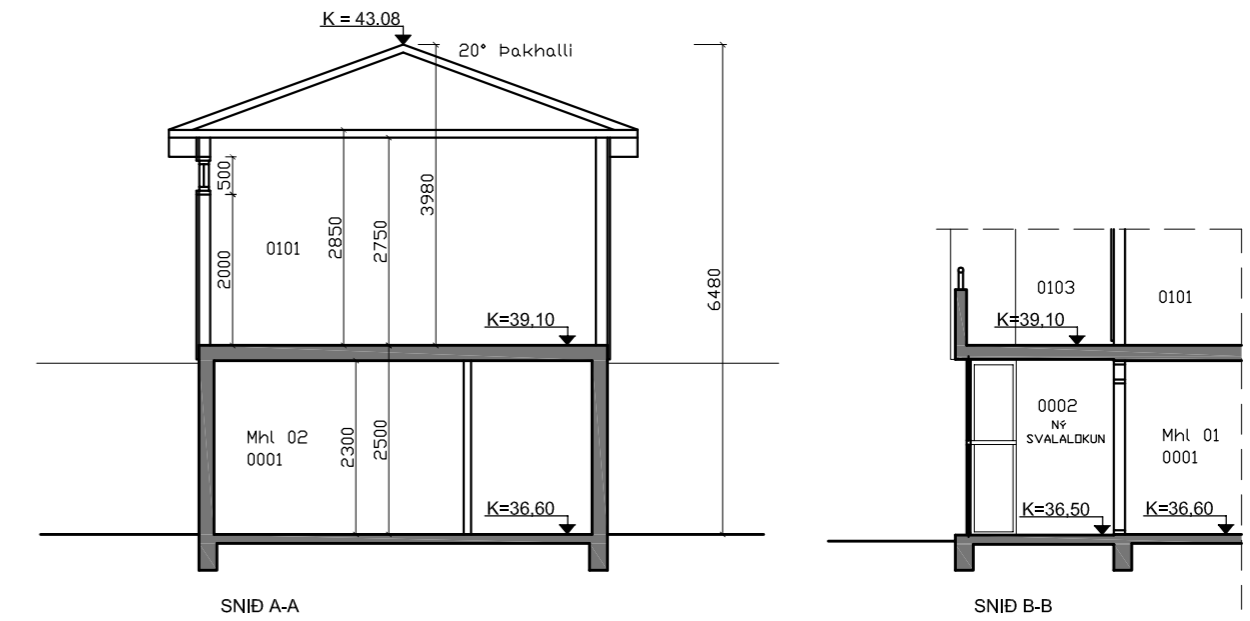

| DAGS: | BREYTING: | SAMP: |
|-------|-----------|-------|
| A     |           |       |
| B     |           |       |
| C     |           |       |
| D     |           |       |
| E     |           |       |
| F     |           |       |
| G     |           |       |

|  |           |  |                 |                  |
|--|-----------|--|-----------------|------------------|
| VERKEFNI: <b>HJARÐARLAND 1<br/>MOSFELLSBÆ<br/>MHL 01 OG 02</b> |           | ARKITEKTASTOFAN AUSTURVÖLLUR<br>FLÚÐASEL 66 109 REYKJAVÍK arkaust@mmedia.is<br>kristjanarc@gmail.com |                 |                  |
| TEIKNING: <b>GRUNNMYND, SNIÐ, ÚTLIT</b>                        |           | KRISTJÁN BJARNASON<br>BYGG.FR. ÞFI s: 698-6930<br>KI: 120369-5479                                    |                 |                  |
| DAGS/TEIKNAD: 20.06.2023                                       |           |  |                 |                  |
| SIGN:  | BREYTING: | MÆLIKV:<br>1:100   | VERK NR:<br>602 | TEIKN NR:<br>102 |