



Snið A-A

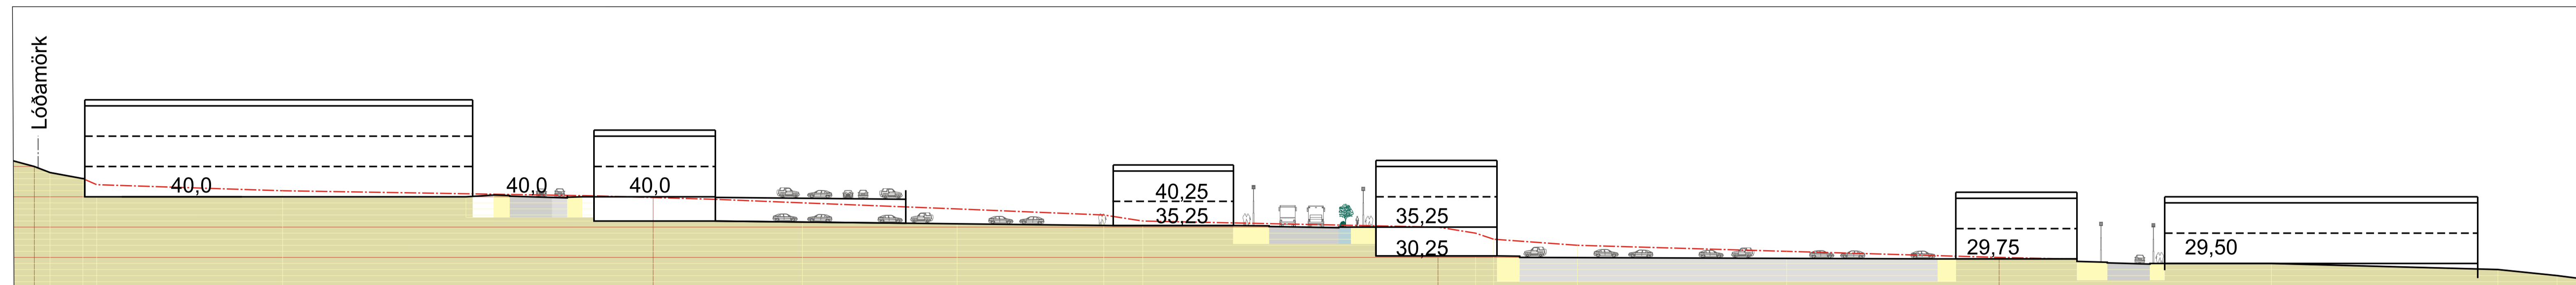

Snið B-B

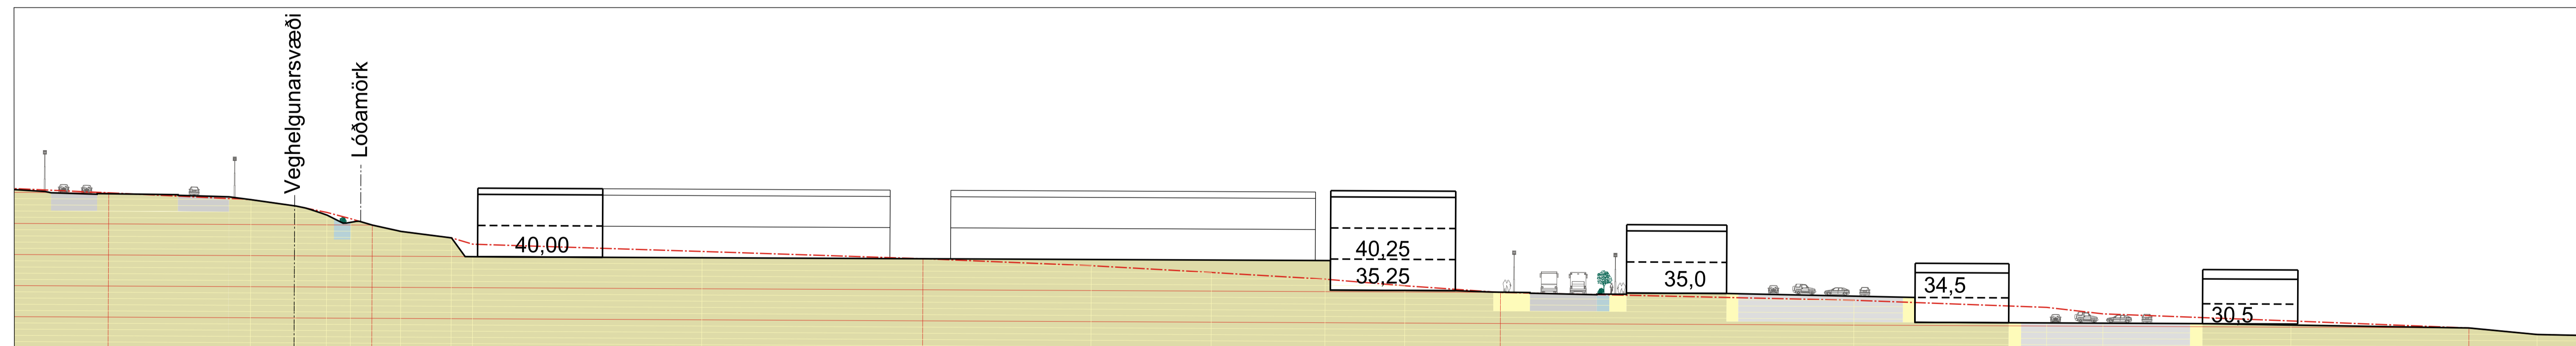

Snið C-C

0.2:
24.04.2024 Breytingar á lóðum A-B og D

Verlunar og athafnasvæði
í Blikastaðalandi
Skýringaruppráttur snið

Sveitarfélag:	Mostellsbær
Áfangi:	Deiliskipulag
Mælikvæði:	1:500
Verknúmer:	19-035
Dagsetning:	12.05.2022
Útgáfa:	0.1
Tekning:	(90)1.01

Skipulagshöfundar:

ARKÍŚ
arkitektar

Kleppavegi 152 • 104 Reykjavík • S:511 2060 • www.ark.is • arkis@ark.is

TILLAGA TIL KYNNINGAR