




1.hæð
mkv: 1 : 100

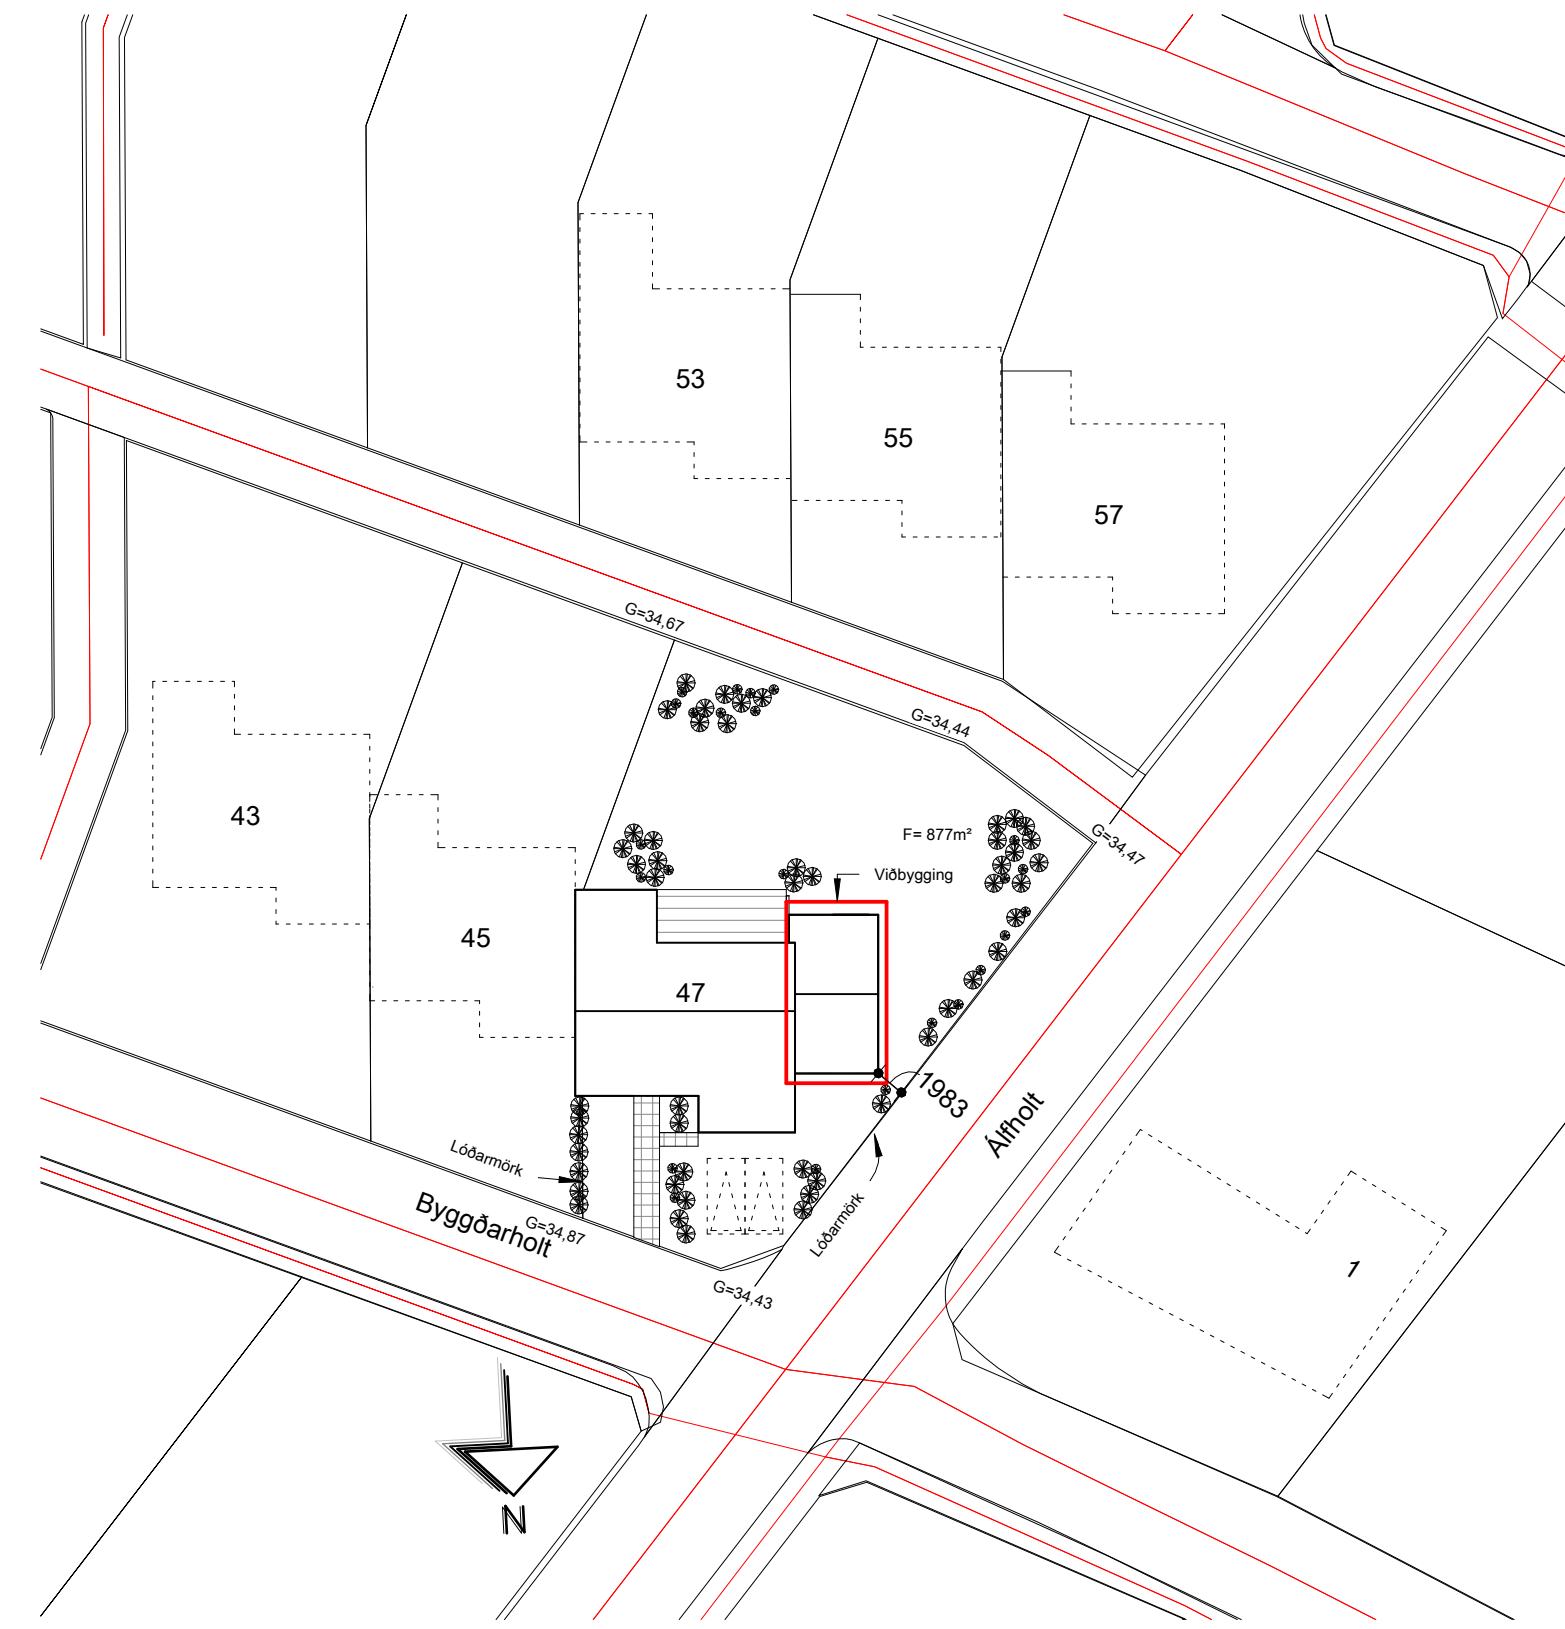


Afstöðumynd
mkv: 1 : 500

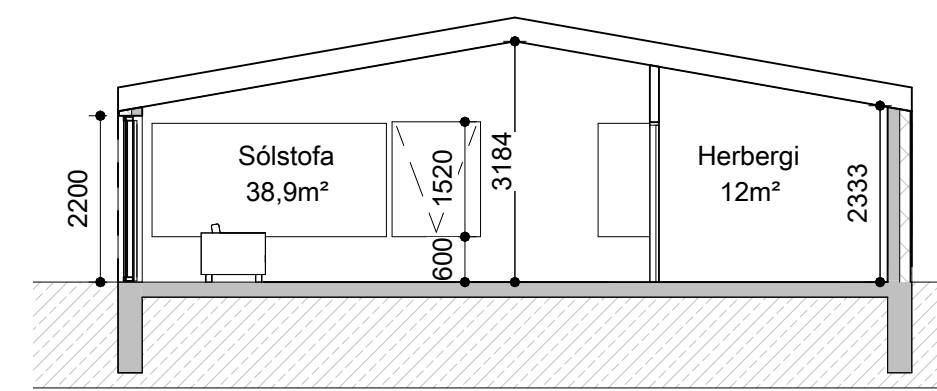


Snið Vestur
mkv: 1 : 100

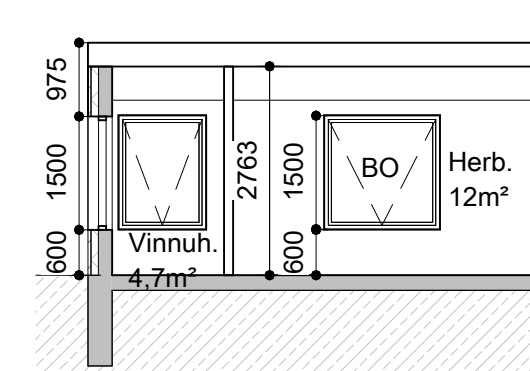


Snið Norður
mkv: 1 : 100

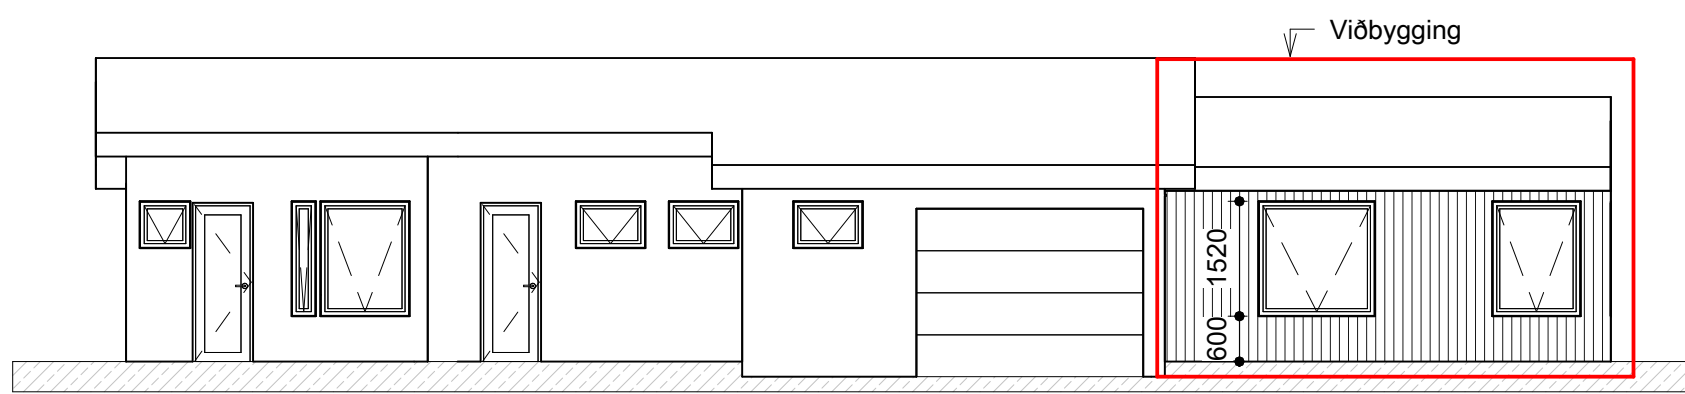

Norður
mkv: 1 : 100

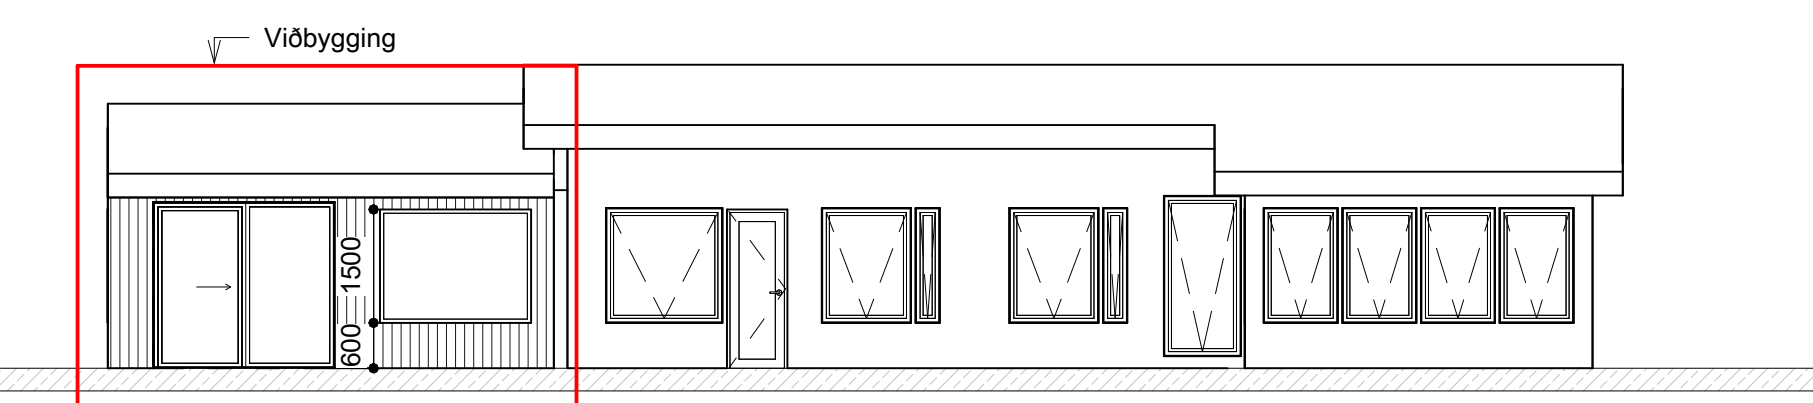

Suður
mkv: 1 : 100

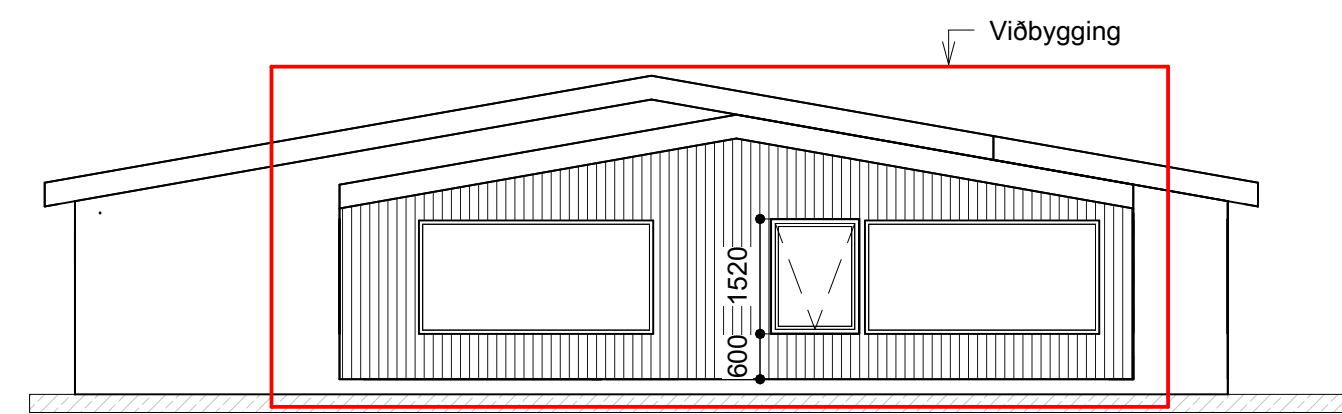


Vestur
mkv: 1 : 100

Lýsing breytingar


Um er að ræða 54,8 m² viðbyggingu til vesturs við íbúðarhús að Byggðarholti 47.

Heildarstærð í m² eftir breytingu eru:
Flatarmál brúttó 210,8 m²

Nýtingarhlutfall:
Lóðin er 877 m² og
nýtingarhlutfallið því
0.24.

 

BRUNAHÖNNUÐUR	
ELDVARNAREFTIRLIT	
SKÝRINGAR	
GN	Gólfniðurfali
NF	Niðurfallsrör
LR	Lofæsting
BO	Björgunarpop
HSL	Handslökkvitæki
R	Reykskynjari
EI-60	Brunalokanir
EI-30Ca	

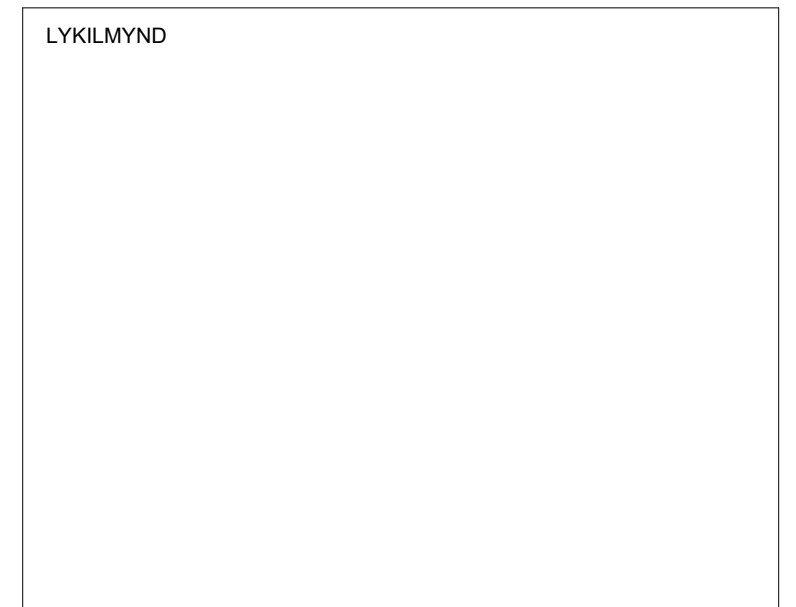

BREYTING	DAGSETNING	TEIKN.
e:		
d:		
c:		
b:		
a:		

Byggðarholt 47		VERK 24-800
270 Mosfellsbæ		BLAD
Fyrirspurnar teikning		A1101

REYKJAVÍK 03.04.24			
BREYTT	BREYTING		
HANNAD Designer	TEIKNAD Author	YFIRFARID Checker	
KVARDI	BLADSTÆRD		
SAMPYKKT	HÖNNUNARSTJÓRI		


TEIKNA
 TEIKNISTOFA ARKITEKTA

SUDURLANDSBRÁUT 20 · 108 REYKJAVÍK Sími 552 8740
 KAUFANGI VIÐ MYRARVEG · 600 AKUREYRI Sími 461 5508
 NETFANG: teikna@teikna.is VEFANG: teikna.is