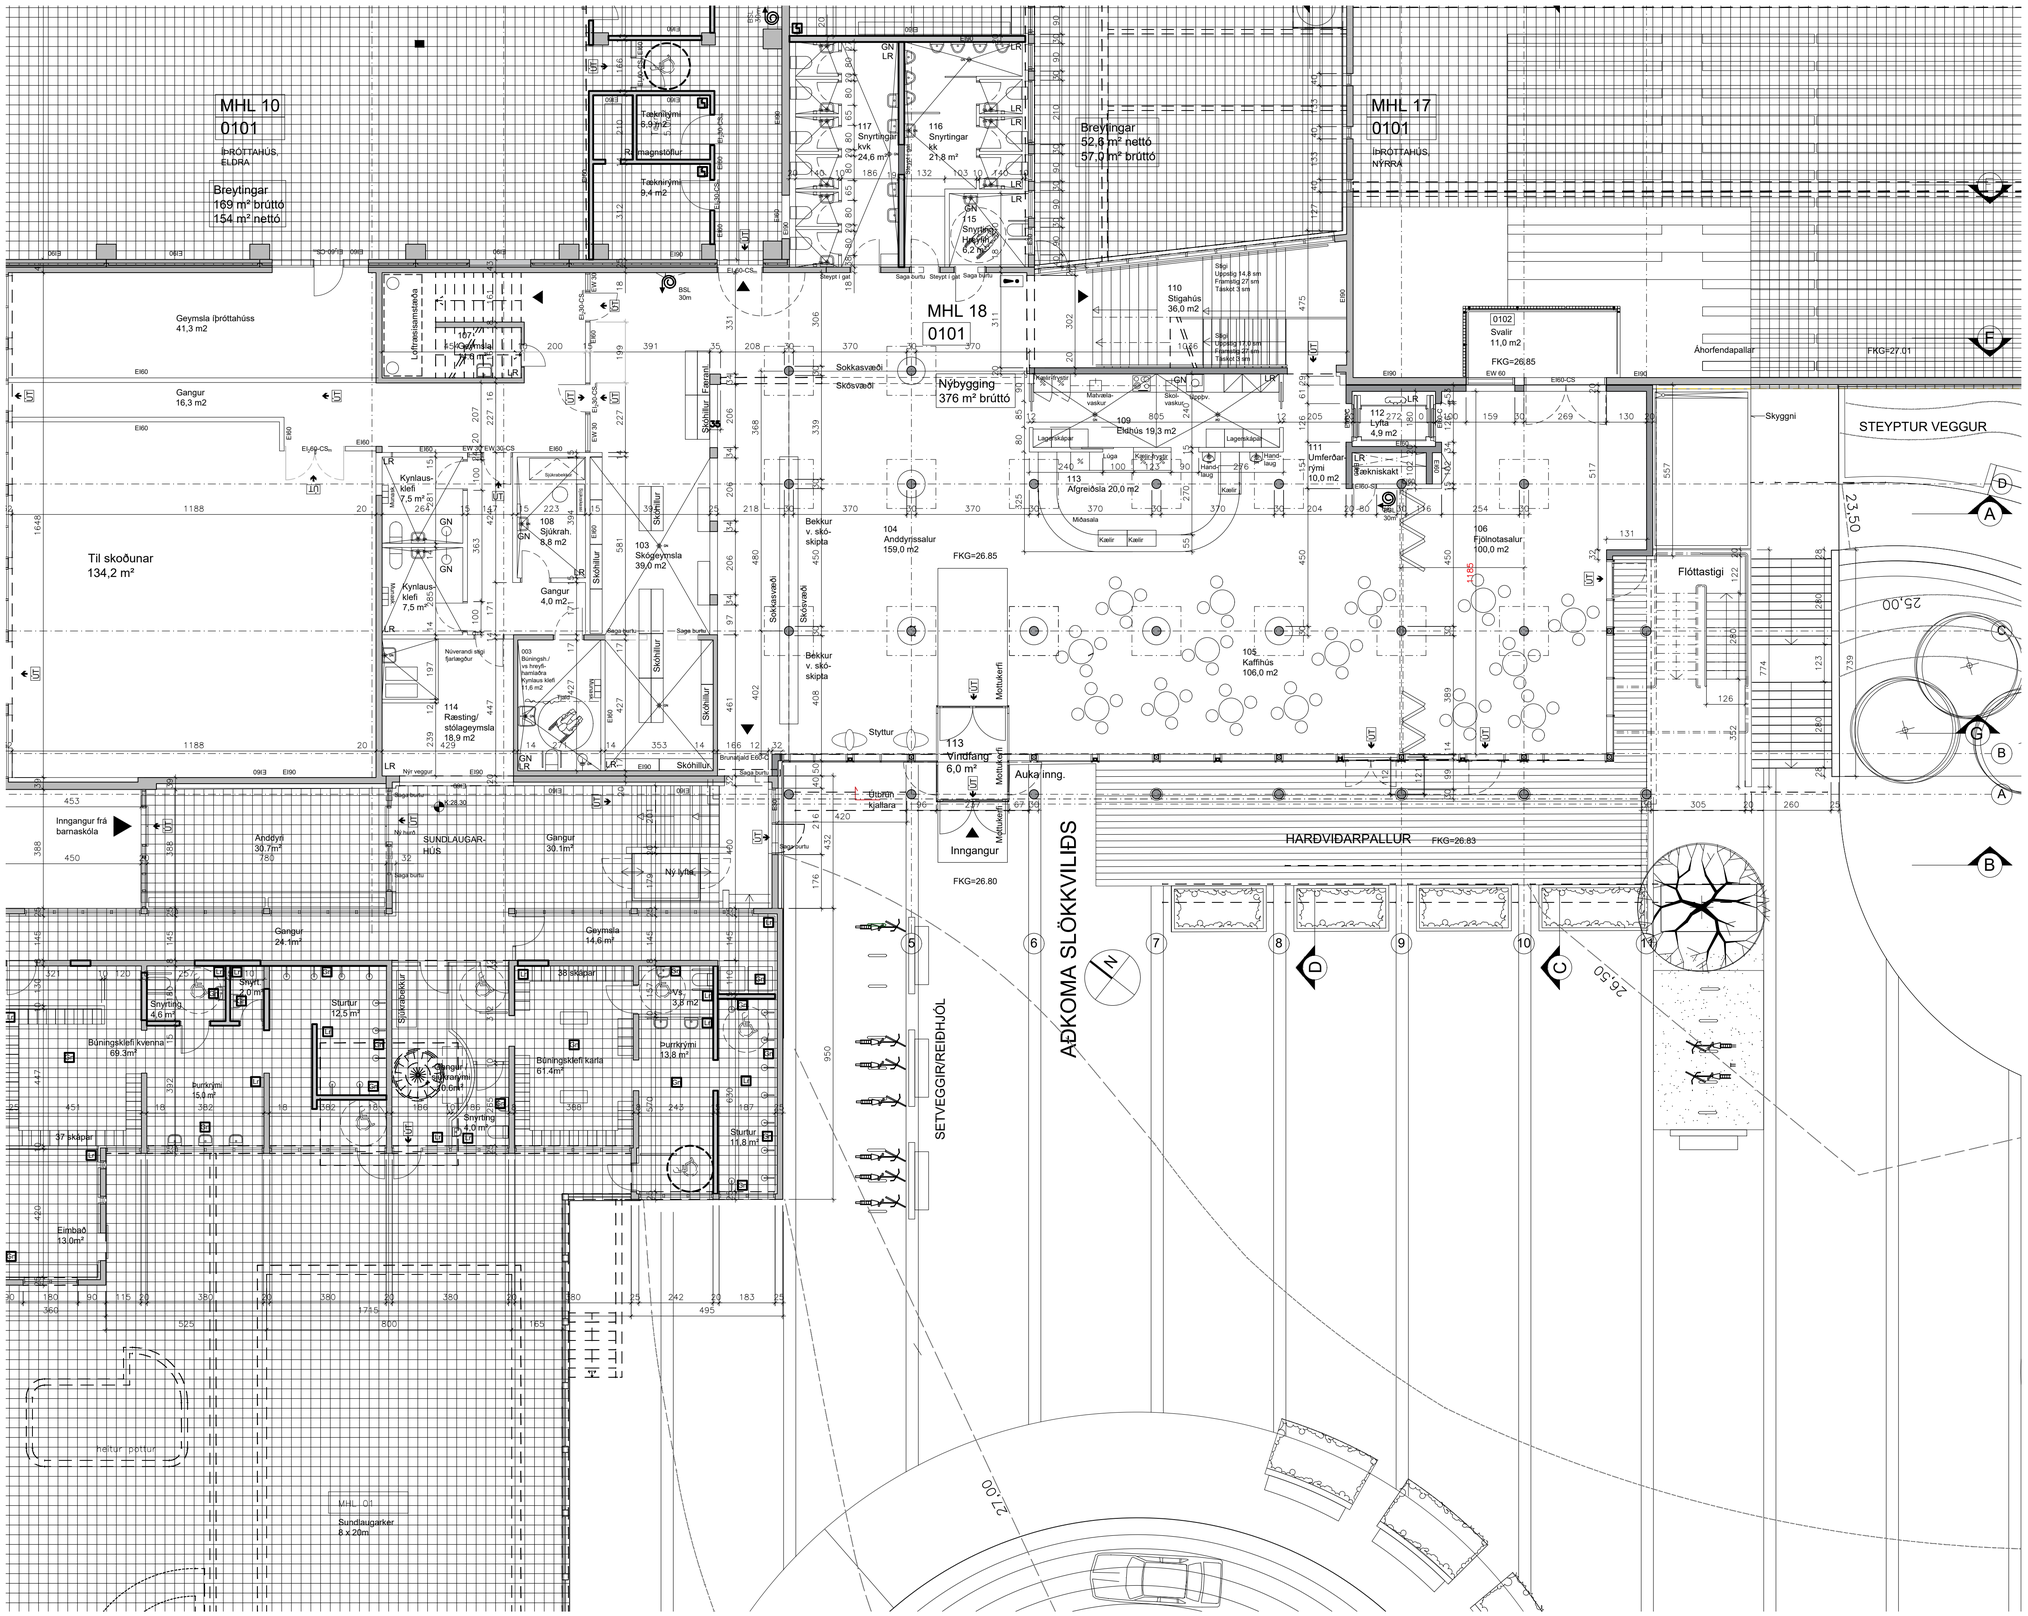
MHL 10
0101
ÍÞRÓTTAHÚS, ELDRA
Breytingar
169 m² brúttó
154 m² nettó
Tæknirými 5,9 m2
Rafmagnstöflur
Tæknirými 9,4 m2
MHL 17
0101
ÍÞRÓTTAHÚS, NÝRRA
Breytingar
52,8 m² nettó
57,0 m² brúttó
117 Snyrtingar kvk 24,6 m²
116 Snyrtingar kk 21,8 m²
115 Snyrtingar Hreyfih. 6,2 m²
MHL 18
0101
Nýbygging
376 m² brúttó
110 Stigahús 36,0 m2
Stigi Upprúig 14,8 sm Framstig 27 sm Tæskt 3 sm
Stigi Upprúig 17,0 sm Framstig 27 sm Tæskt 3 sm
0102 Svalir 11,0 m2
FKG=26,85
Áhorfendapallar
FKG=27,01
Geymsla íþróttahúss 41,3 m2
Gangur 16,3 m2
107 Kennslust. 78,8 m2
Loftræsiamstæða
Sokkasvæði
Skósvæði
Skiptiklefi Fermant
Skiptiklefi
Til skoðunar 134,2 m²
Kynlaus-klefi 7,5 m²
108 Sjúkrah. 8,8 m2
Sjúkraherbergi
Kynlaus-klefi 7,5 m²
Gangur 4,0 m2
103 Skógeymsla 39,0 m2
Nóverandi stigi fjarlægður
003 Búningsh./ ívs hreyfi-hamlaðra Kynlaus klefi 11,6 m2
114 Ræsting/ stólageymsla 18,9 m2
Anddyri 30,7m²
SUNDLAUGAR-HÚS
Gangur 30,1m²
Ný lyftu
Gangur 24,1m²
Geymsla 14,6 m²
38 skápar
Snyrting 4,6 m²
Gangur 2,0 m²
Sturtur 12,5 m²
Búningsklefi kvenna 69,3m²
Þurrkrými 15,0 m²
37 skápar
Gangur Þurrkrými 10,6m²
Snyrting 4,0 m²
Búningsklefi karla 61,4m²
Þurrkrými 13,8 m²
Sturtur 11,8 m²
VV 3,8 m2
Eimbað 13,0m²
heitur pottur
MHL 01
Sundlaugarker 8 x 20m
104 Anddyrissalur 159,0 m2
FKG=26.85
Bekkur v. skó-skipta
Bekkur v. skó-skipta
105 Kaffihús 106,0 m2
106 Fjölnotasalur 100,0 m2
Flóttastigi
Skyggni
STEYPTUR VEGGUR
112 Lyfta 4,9 m2
111 Umferðar rými 10,0 m2
Tæknikakt
109 Eldhús 19,3 m2
Afgreiðsla 20,0 m2
Lagerskápar
Matvæla-vaskur
Skol-vaskur
Uppþv.
Hand-laug
Kælir-frystir
Loga
Kælir
Miðasala
113 Vindfang 6,0 m²
Inngangur
FKG=26.80
Auka inng.
Mottukerfi
Útirón kjallara
Styttur
HARÐVIÐARPALLUR FKG=26.83
AÐKOMA SLÖKKVILIÐS
SETVEGGIR/REIÐHJÓL
Innangur frá barnaskóla
Ný lyftu
Ný veggur
Brunagald EI60
Sögð burtu
Nýr veggur
Skóhillur
Stoðveggur
Steypt í gat
Saga burtu
Gat f. lögn
Gat f. loftræsi
Gat f. rafmagn
Gat f. vatn
Gat f. hita
Gat f. frárennsli
Gat f. kalt vatn
Gat f. heitt vatn
Gat f. hitaveitu
Gat f. gas