

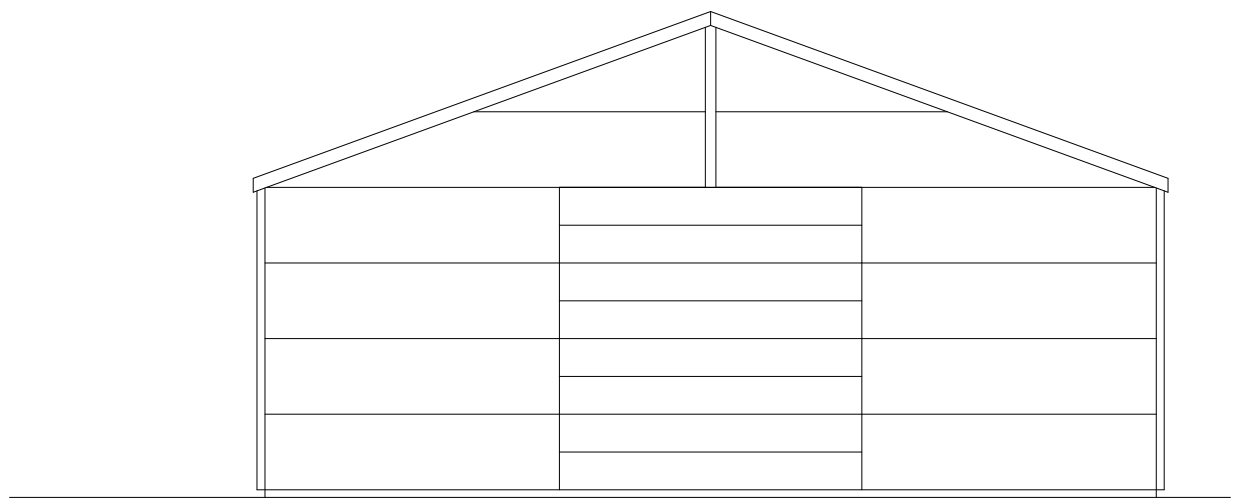
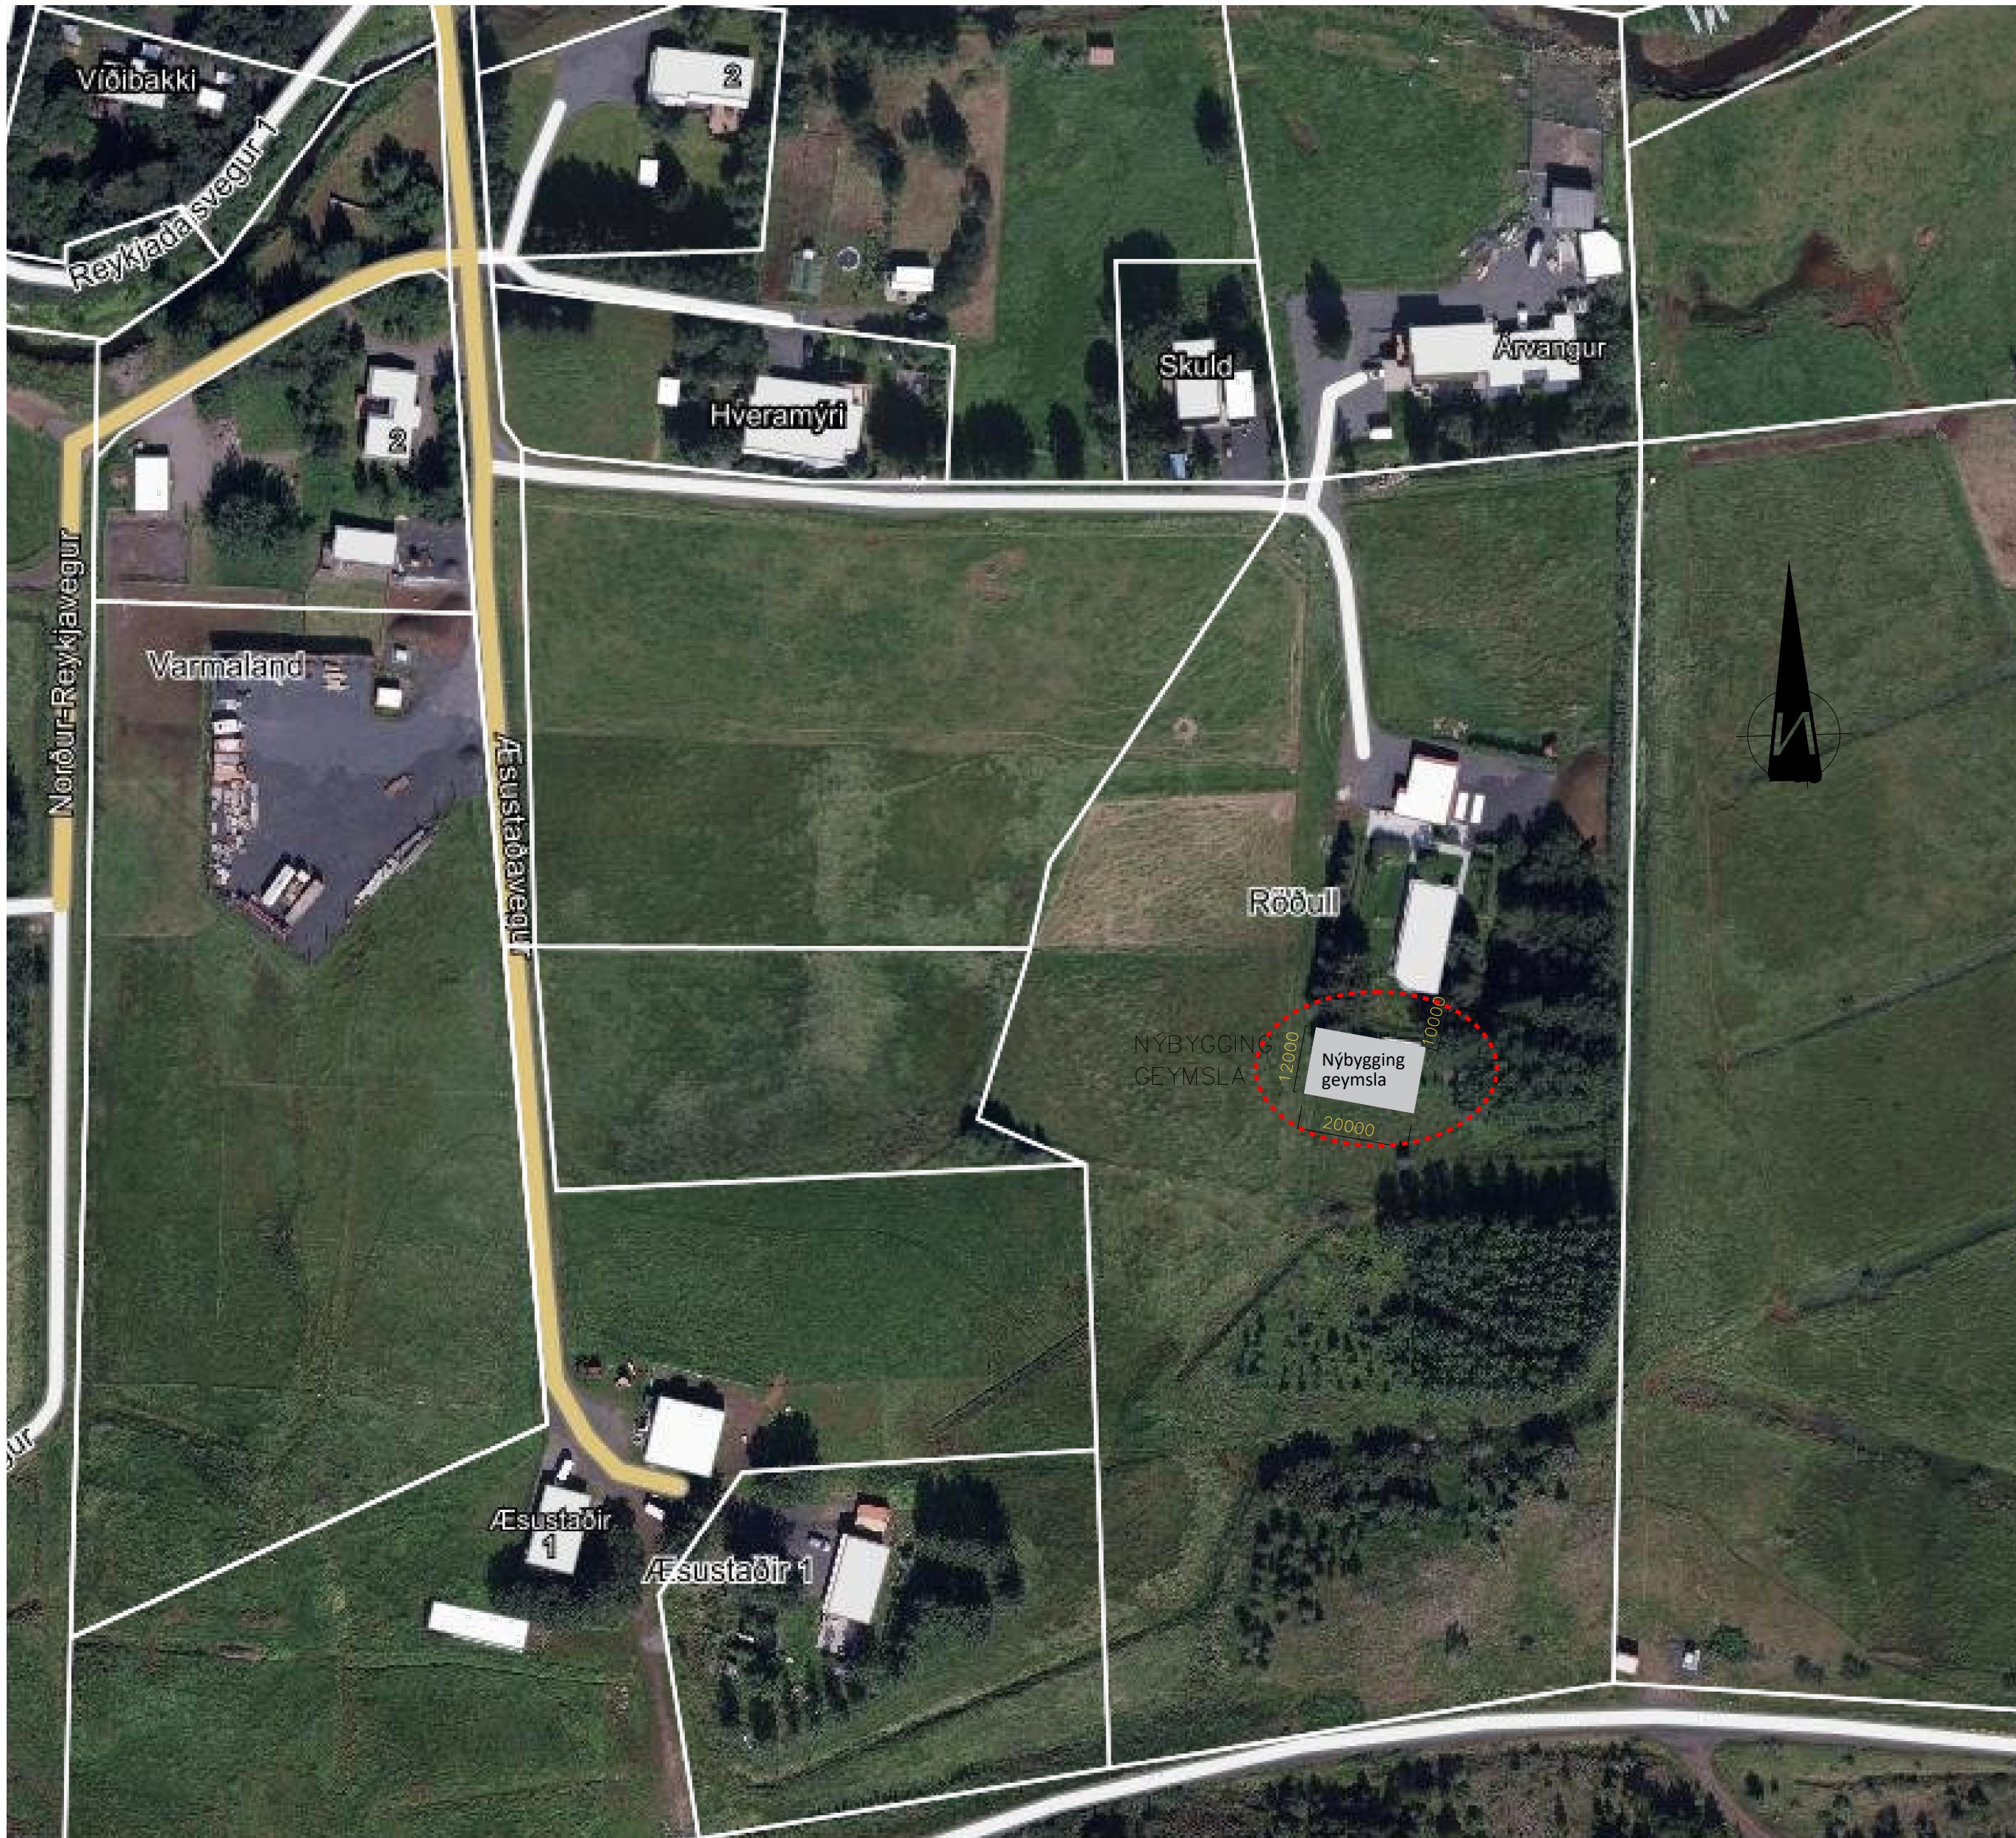



FYRIRSPURN

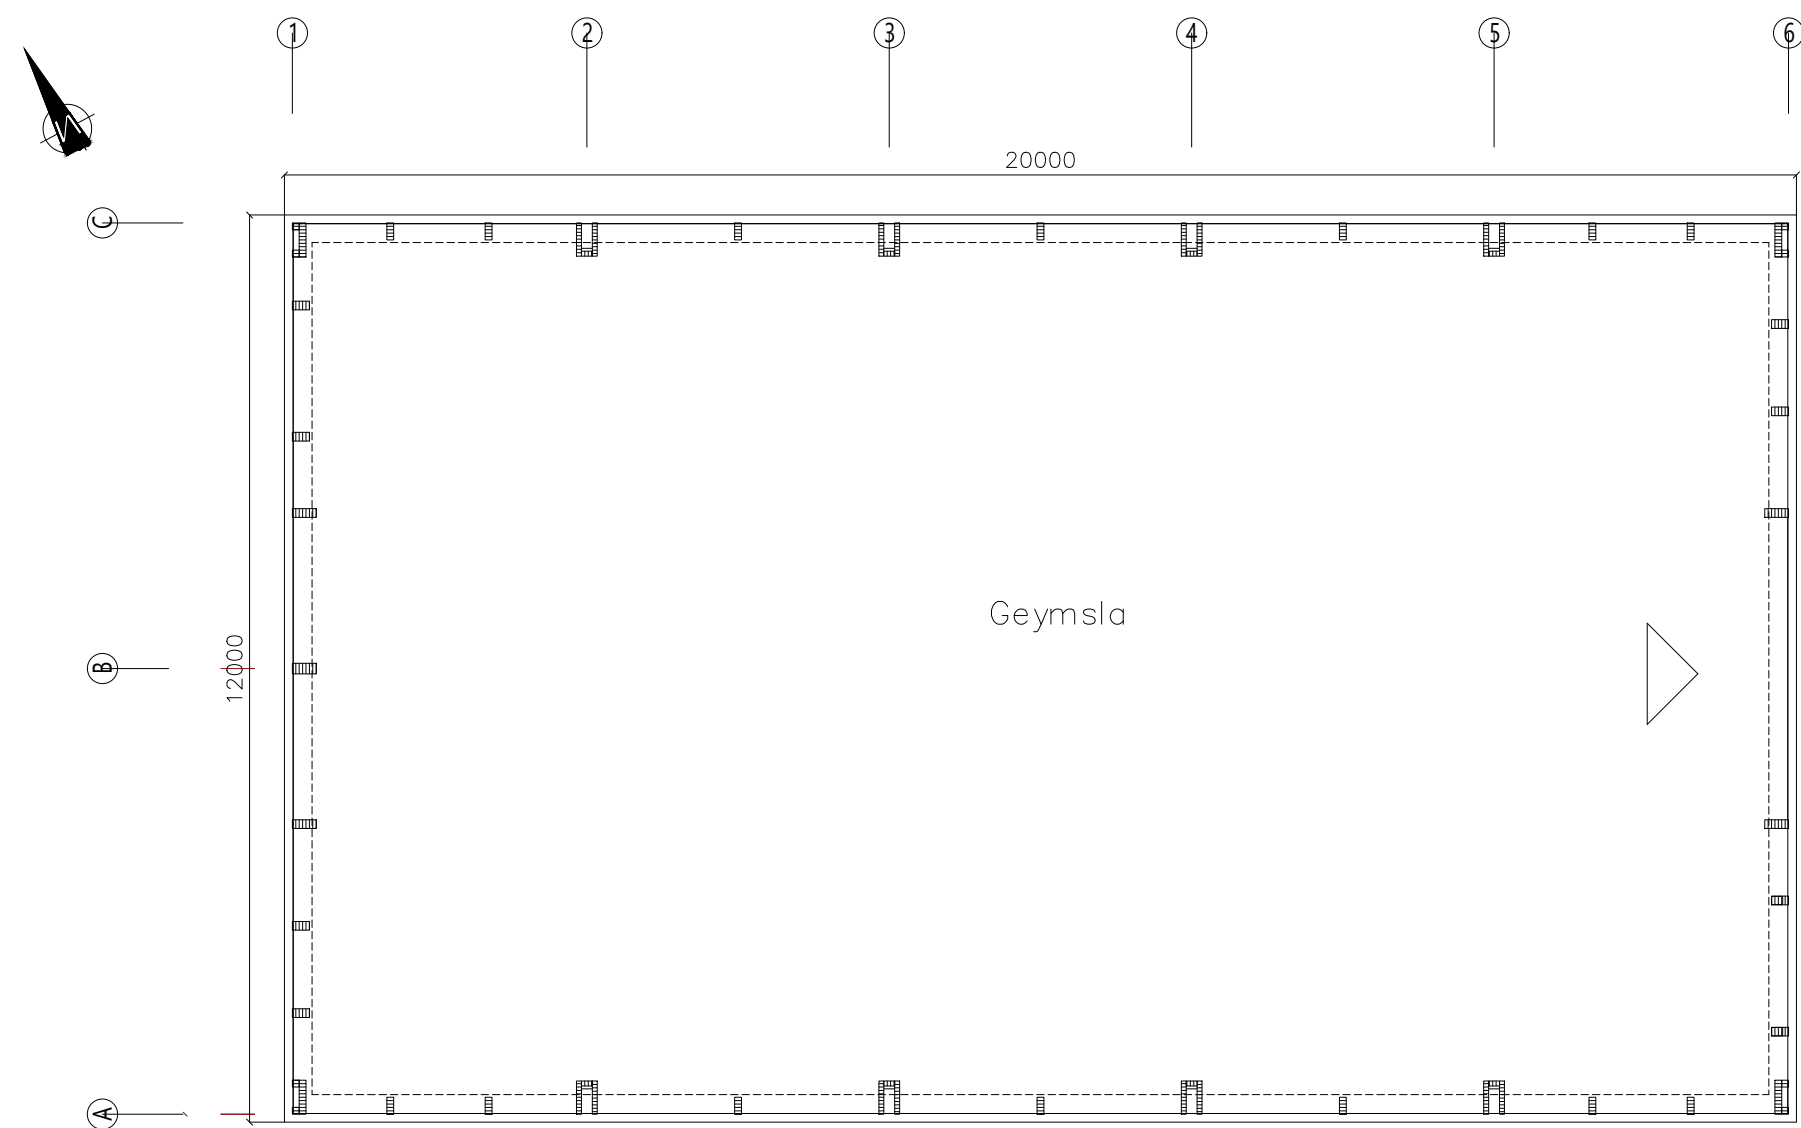


Vesturhlíð

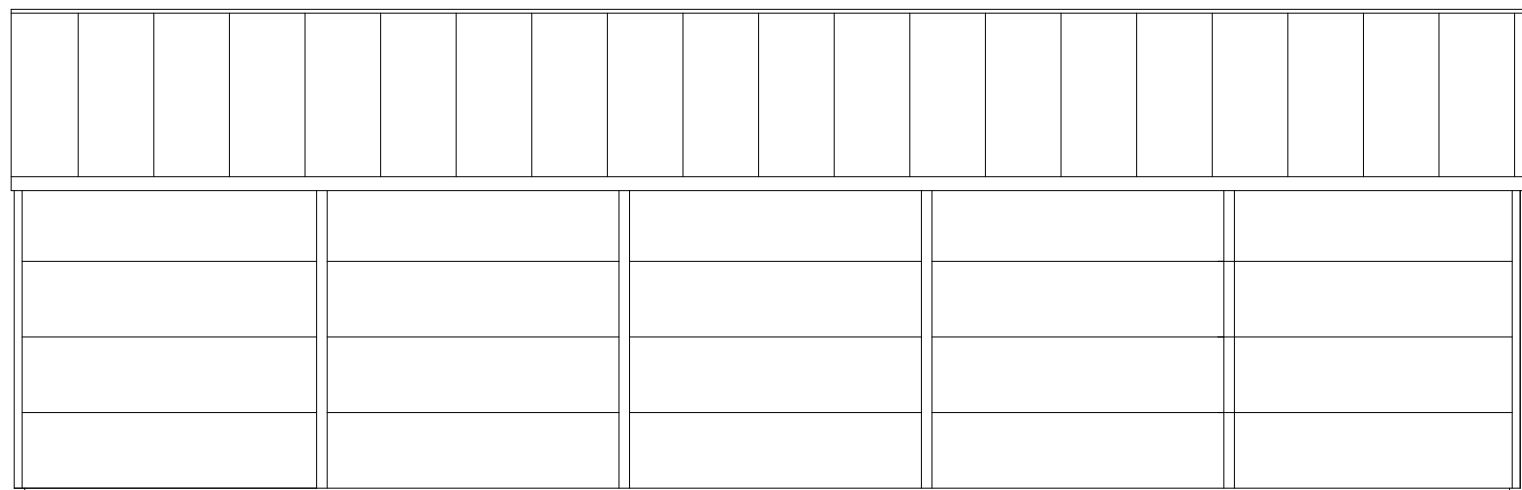

Suðurhlíð

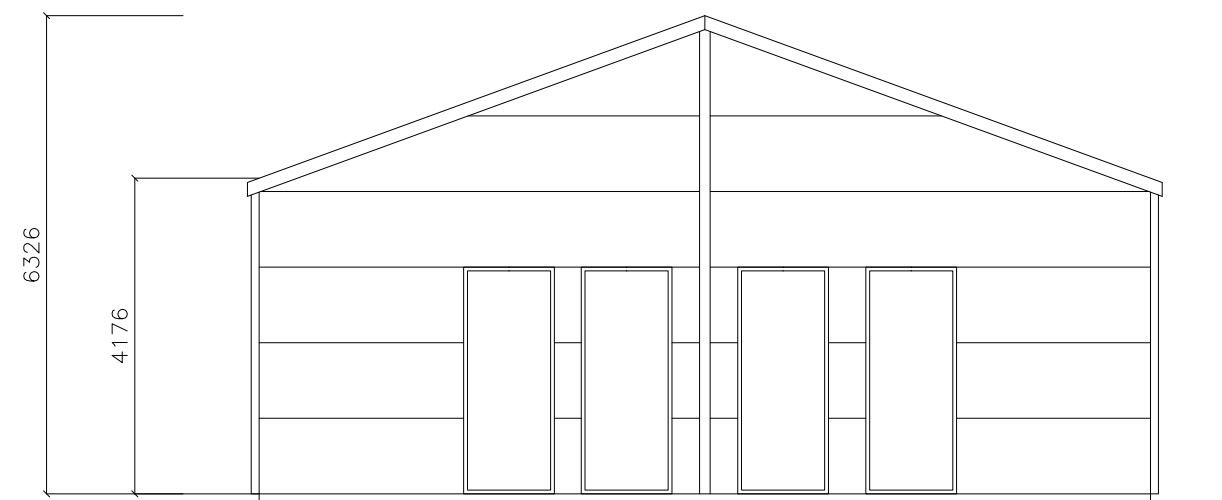

Austurhlíð

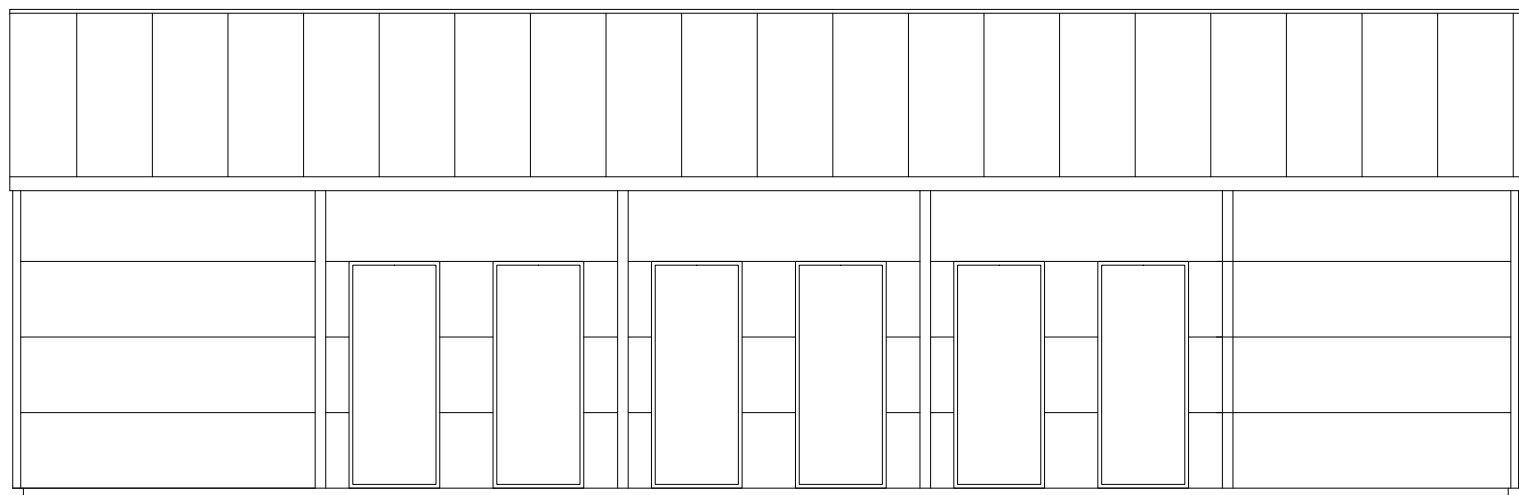

Norðurhlíð

RÖÐULL
Landnúmer : 123759
Staðfestingarnúmer : 1033427

SKÝRINGAR:
Sótt er um að rífa gróðurhús sunnan megin við íbúðarhús og byggja 240,0m2 geymsluhúsnæði i staðinn

FYRIRSPURN

es		TEIKNISTOFAN Hyrjarhöfða 2 S: 8960640 kjo.sig@simnet.is	
RÖÐULL			
Grunnmynd og útlit		MYN	1:100
Áfstöðumynd		MYN	1:1000
MYN			
HAFNAÐ kjartan sigurðsson		TEIKNAD kjartan sigurðsson	
VERÐUR: 001-2025		SKAÐANAFN RÖÐULL.DWG	
DAGSETNING	SAMFYRIR	TEIKNUNUMÉR	
23.01.2025		A-01	