


Gildandi deiliskipulag:

mkv. 1:1000


Skilmálar fyrir hús R-IE - samþykktir í febrúar 2006

Gerð R-IE
 Gerð R-IE er einnar hæðar raðhús með innbyggðri bílgeymslu sunnan eða vestan götu.
 Ef hús er með hallandi þaki er hámarksmanishæð: (H.M.) 5,5 m yfir (H) kóta aðkomuhæðar.
 Ef hús er með flötu þaki er hámarksvegghæð: (H.V.) 4,0 m yfir (H) kóta aðkomuhæðar.
 Dýpt meginhúsfurma er 15 m og almenn breidd raðhúsaeininga 12 m.
 Að öðru leyti visast til skýringarmyndar á deiliskipulagsupprætti.

Skýringarmynd
 fyrir hús R-IE
 mkv. ónákvæmur

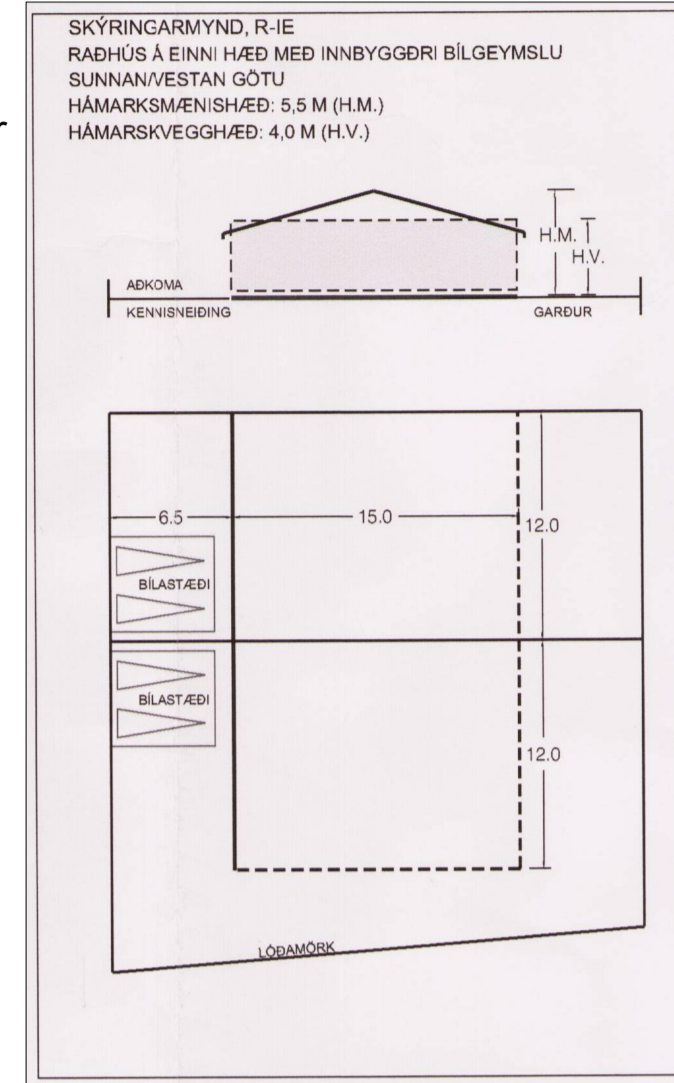

Úrklippa úr aðalskipulagi Mosfellsbæjar 2011-2030

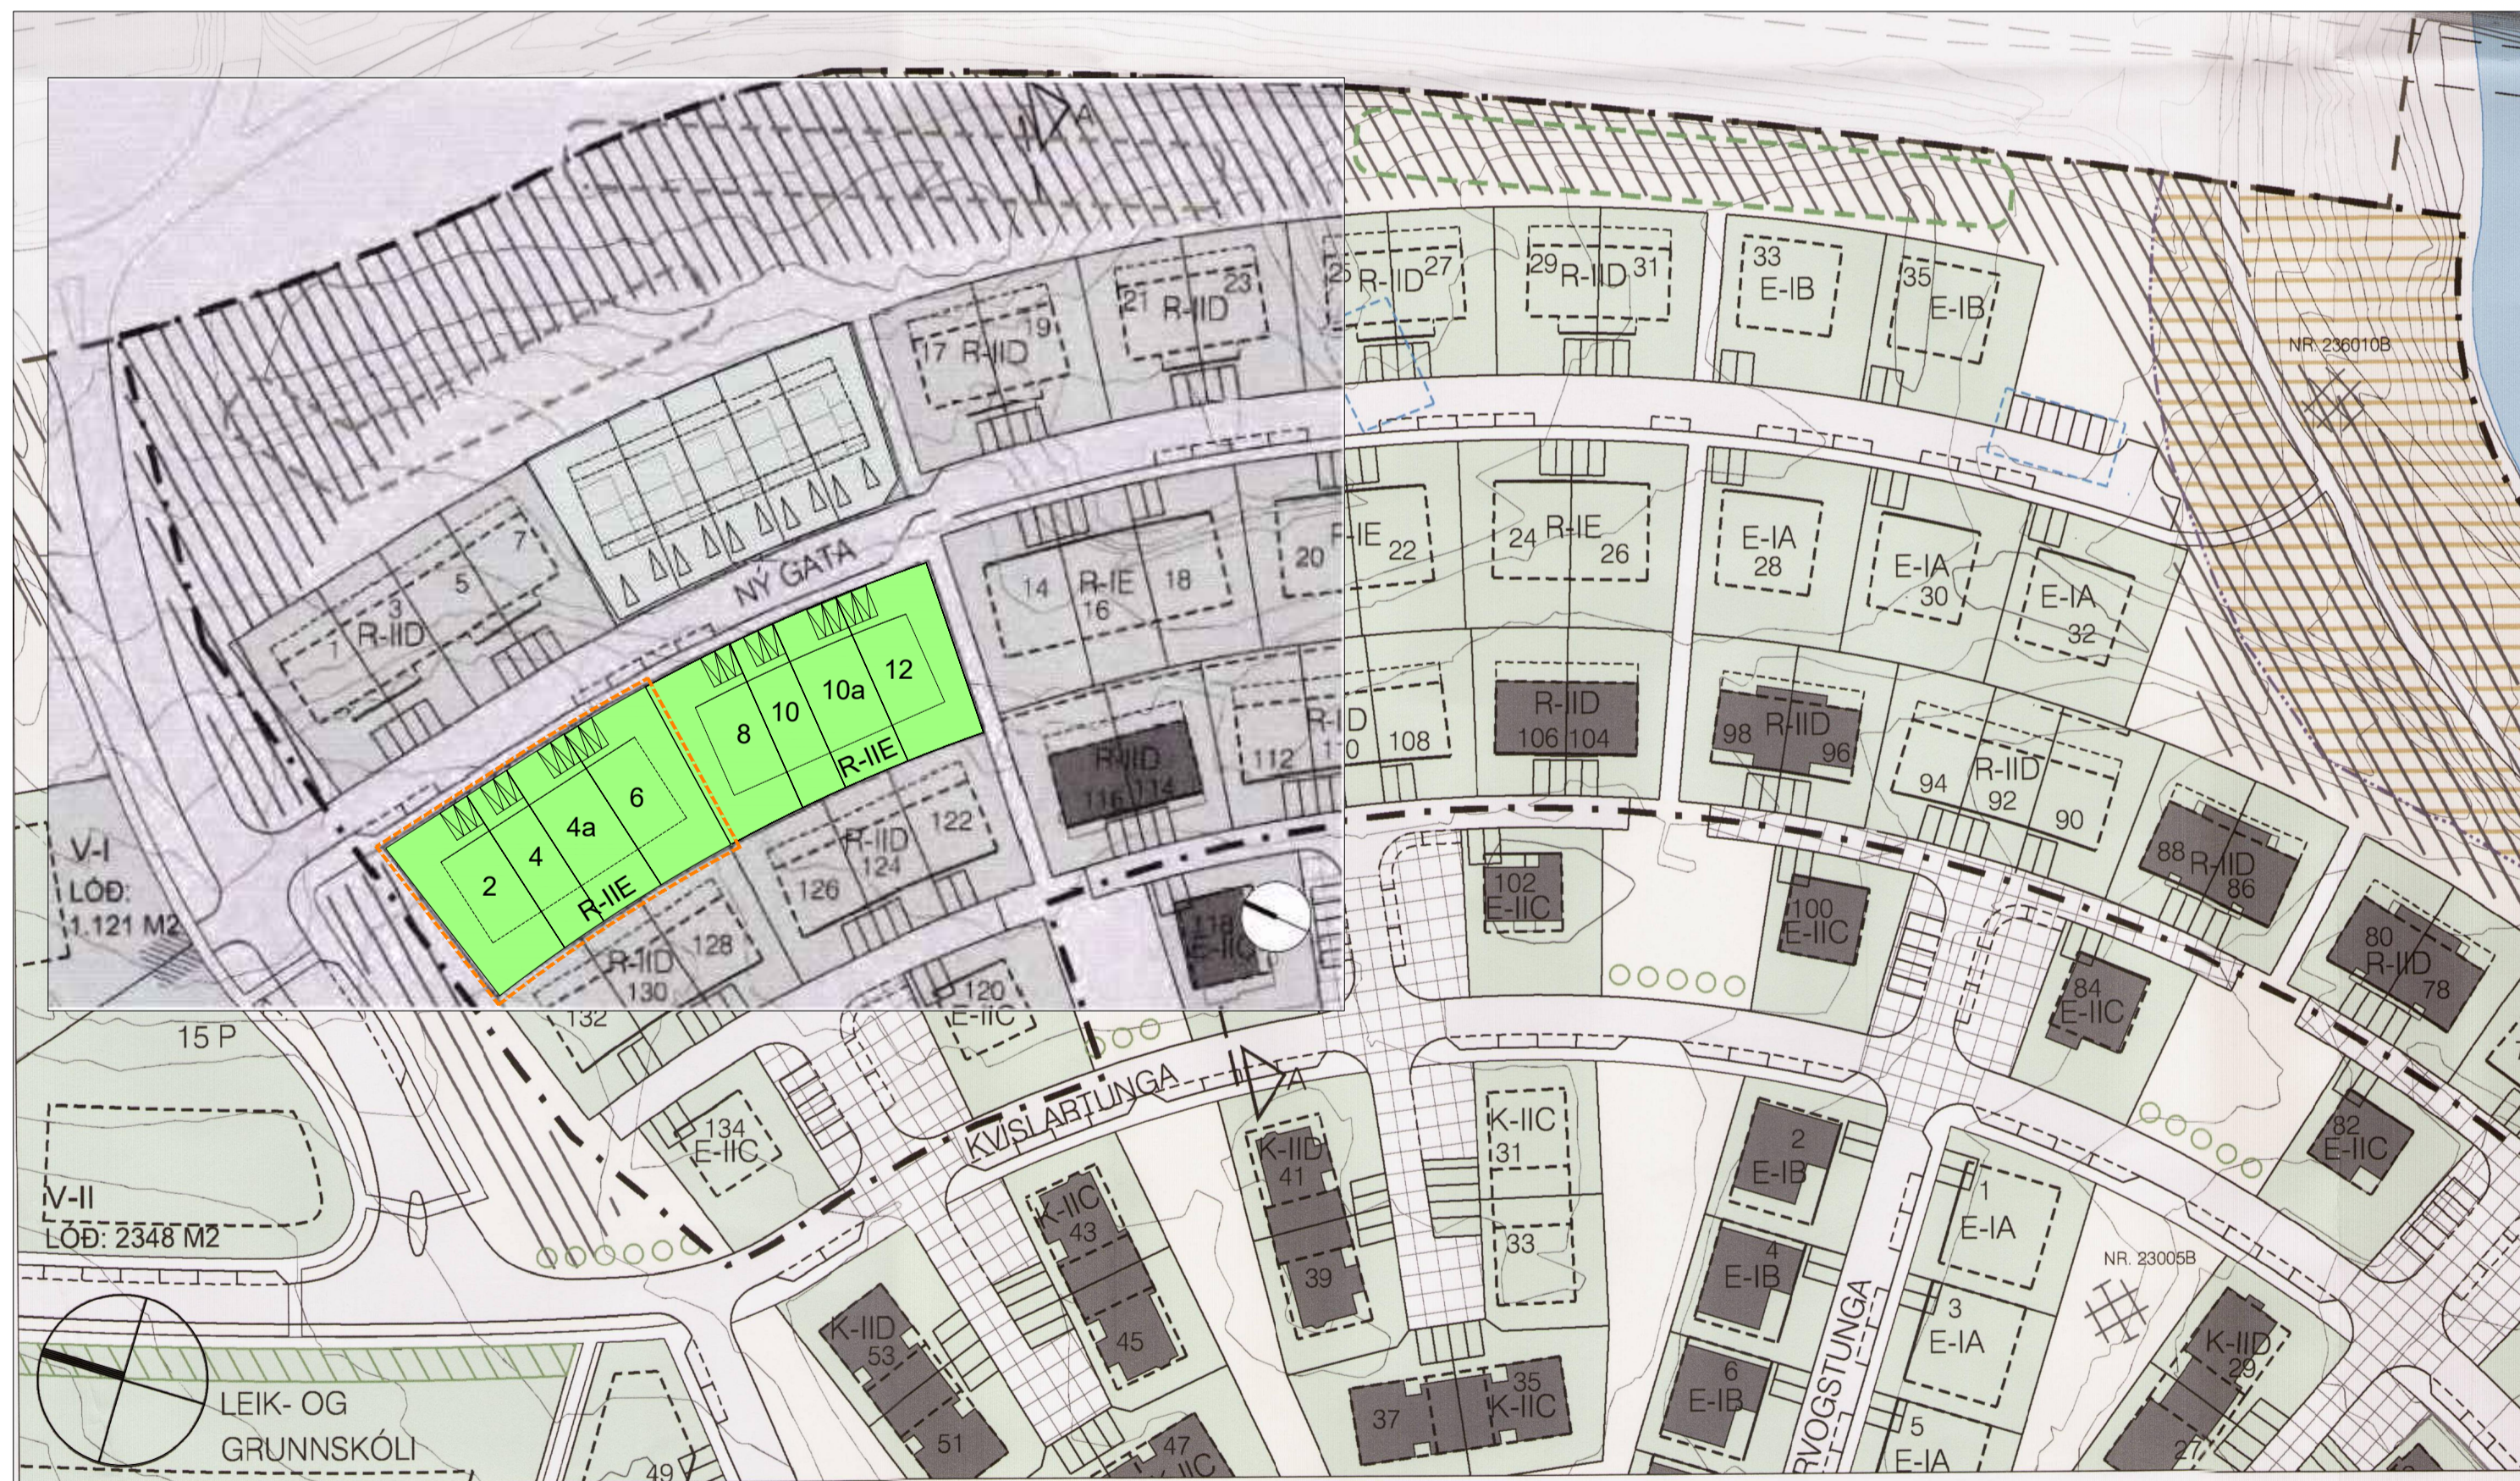

Breytingartillaga:

mkv. 1:1000

Tillaga dags. 7.1.2020



Gerð R-IE breytt

Óbreyttir skilmálar nema:

Breidd íbúða breytist skv. teikningu

Ein íbúð verður án innbyggðrar bílgeymslu

Skýringarmynd
 fyrir hús R-IE
 mkv. ónákvæmur

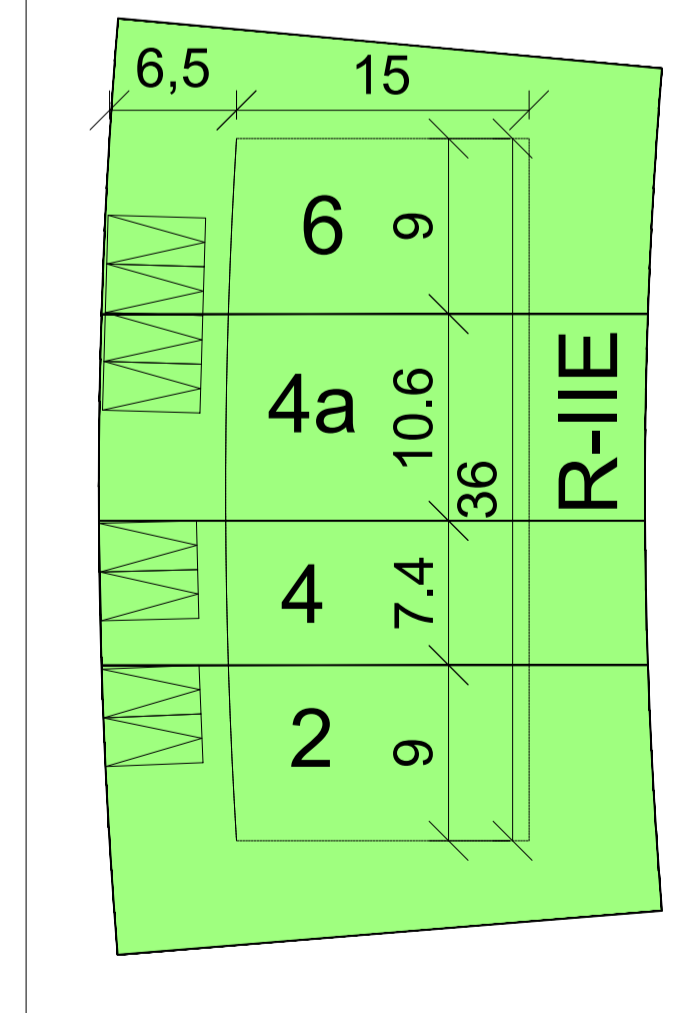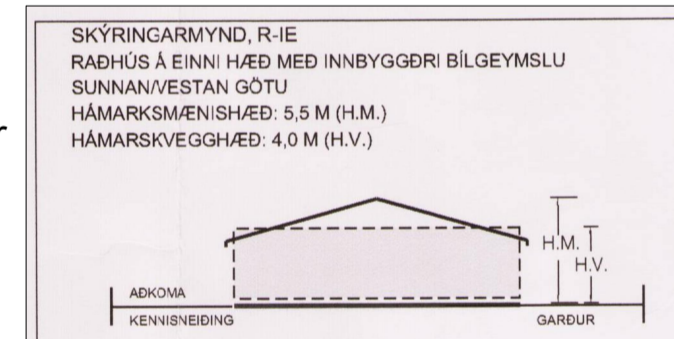

Deiliskipulagsbreyting þessi sem hefur fengið meðferð í samræmi við ákvæði 1. mgr. 43.gr. skipulagslaga nr. 123/2010 var samþykkt í

Skipulagsnefnd þann _____ 20 ____ og í
 Bæjarstjórn þann _____ 20 ____

Tillagan var auglýst frá _____ 20 ____ með
 athenasemdafrest til _____ 20 ____

Auglýsing um gildistöku breytingarinnar var birt í
 B-deild Stjórnartíðinda
 þann _____ 20 ____

Dags	Breytingar	Nafn

Fossatunga 2-6
 Mosfellsbær

Teikn nr.: 001
 Frumstærð: A1

Tillaga til skipulags - afstöðumynd

Dags: 4.8.2020 Mkv: 1:1000 Hann: Al
 Samþ: KT:140181-4639 Teikn: Al

Hönnunarstjóri: V.nr: 18 007

Am-Verk ehf.
 Hönnun og teikning
 Austurmörk 19, 810 Hveragerði
 S: 6634619/4611108
 amnangi@gmail.com