


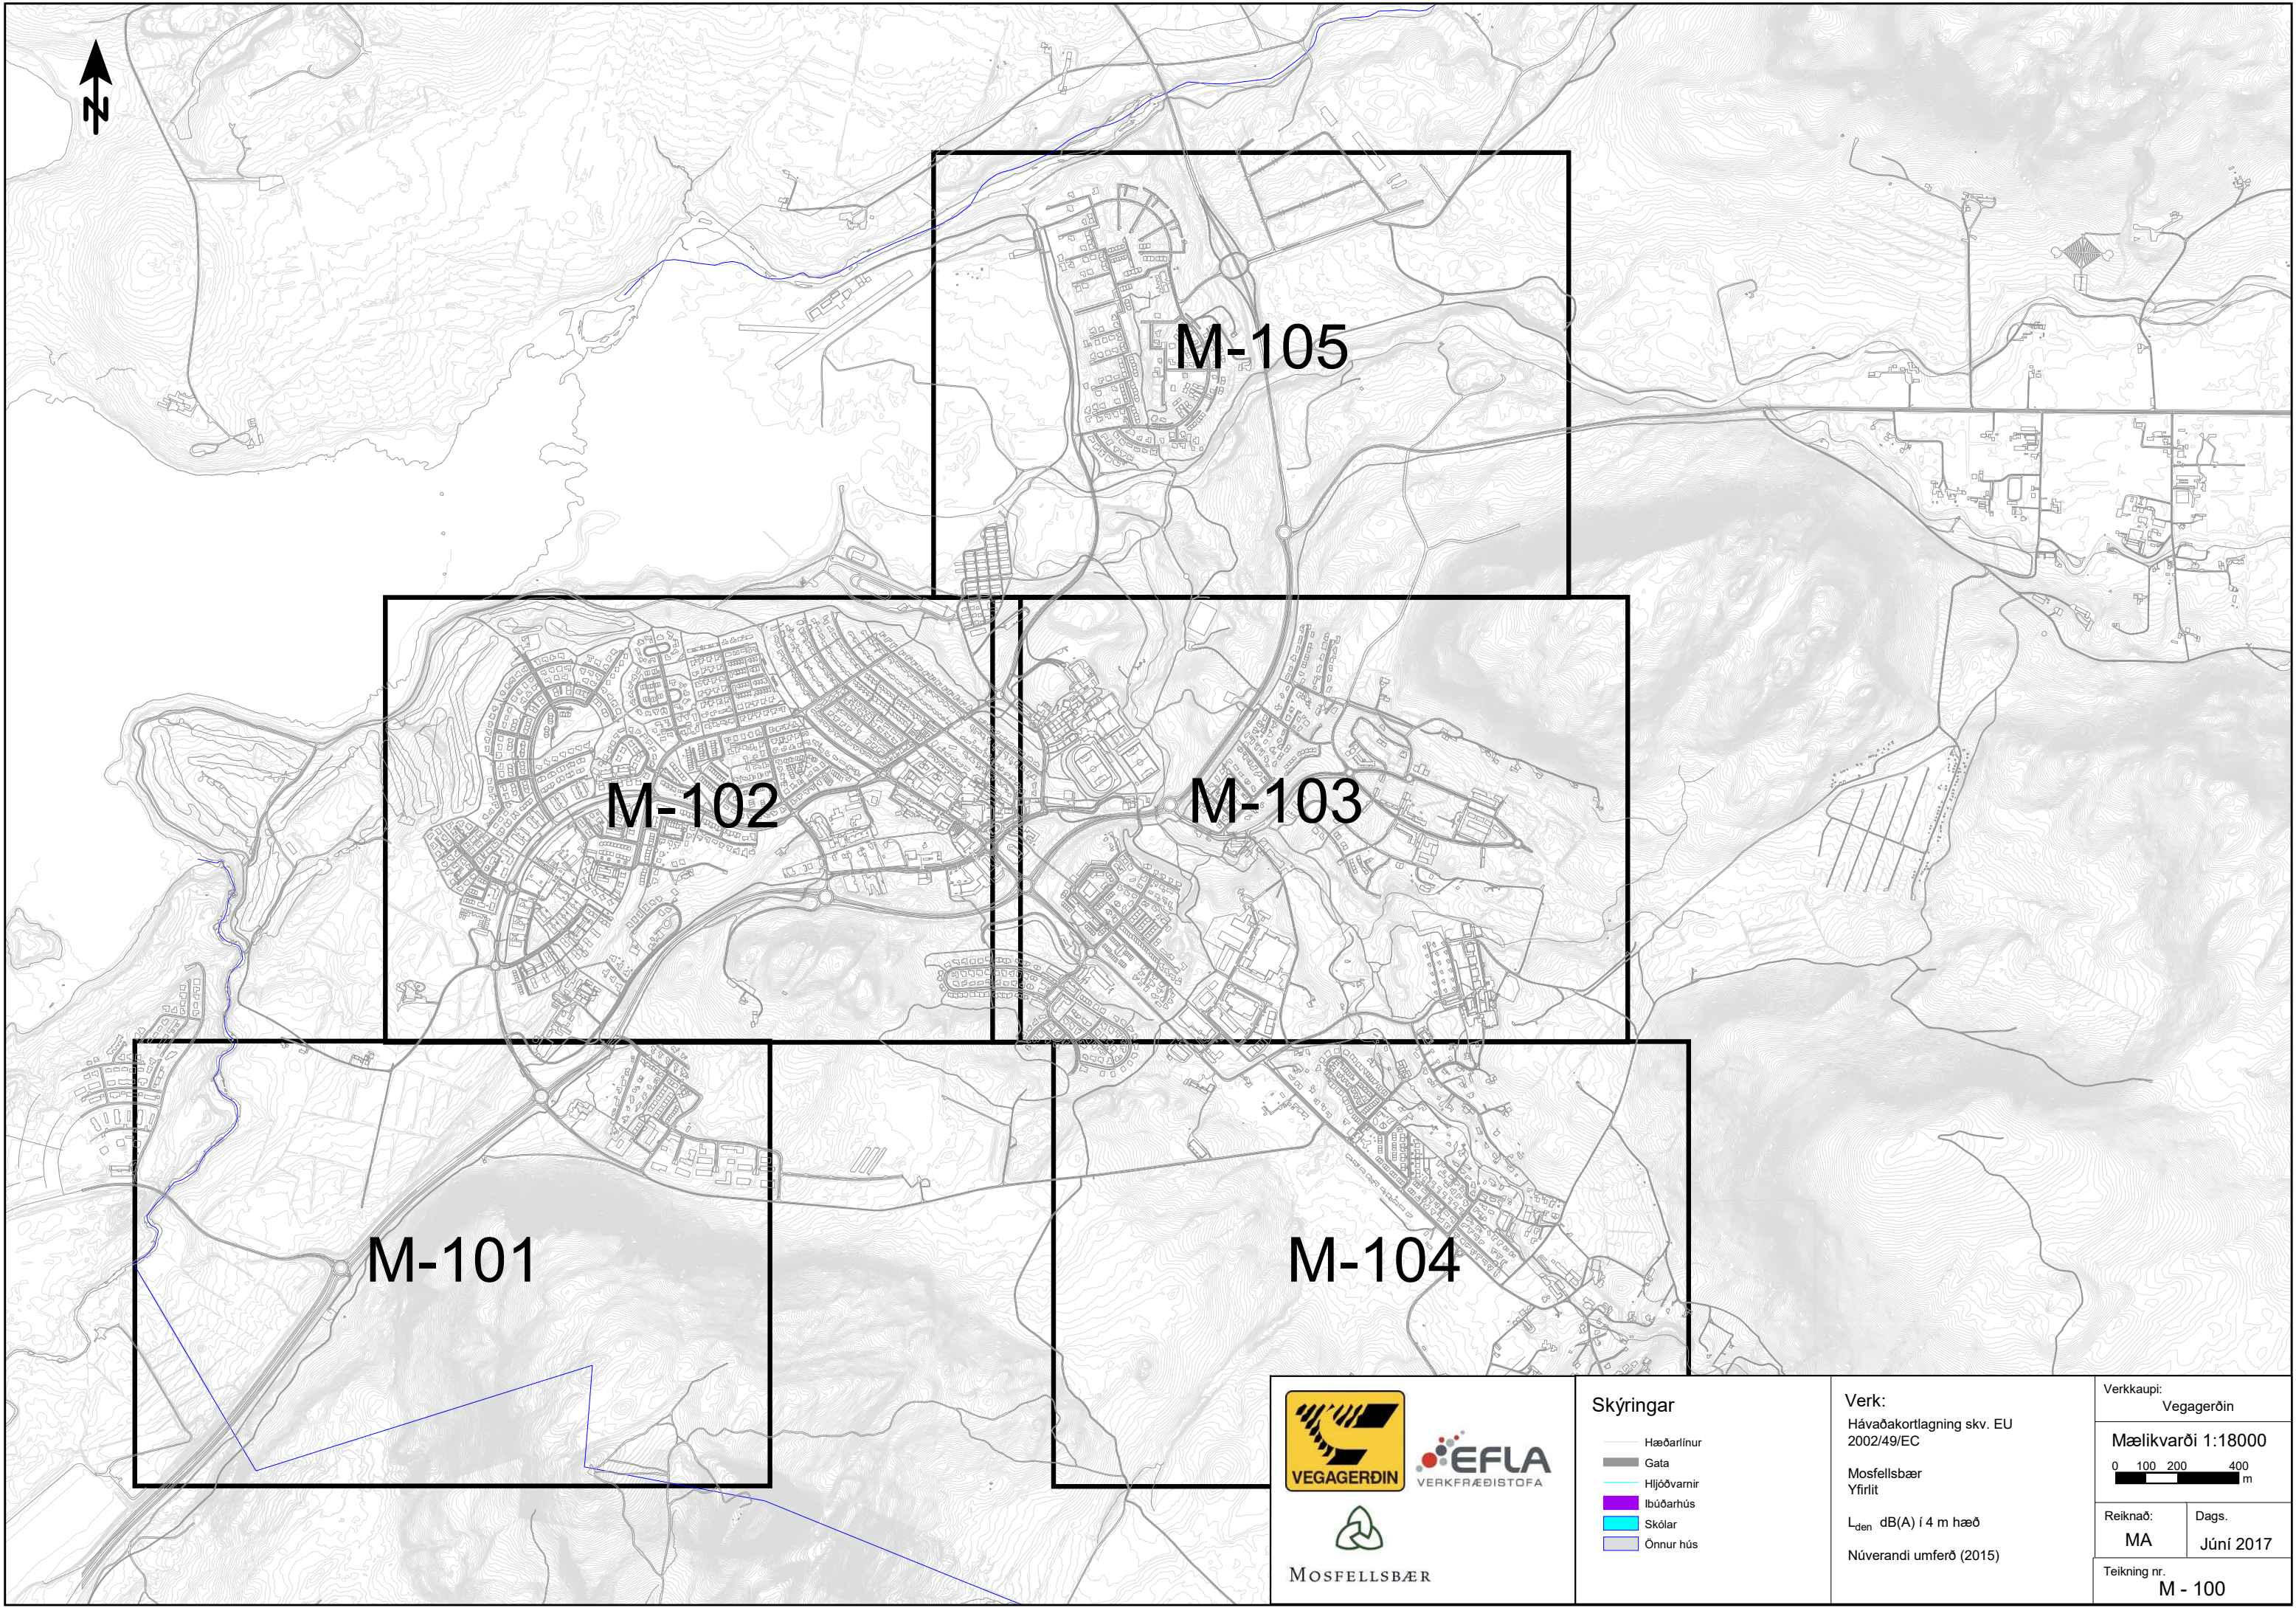

M-105


M-102

M-103

M-101

M-104

   MOSFELLSBÆR	Skýringar — Hæðarlínur — Gata — Hljóðvarmir — Íbúðarhús — Skólar — Önnur hús	Verk: Hávaðakortlagning skv. EU 2002/49/EC	Verkkaupi: Vegagerðin	
		Mosfellsbær Yfirlit	Mælikvarði 1:18000 0 100 200 400 m	
		L _{den} dB(A) í 4 m hæð	Reiknað: MA	Dags. Júní 2017
		Núverandi umferð (2015)	Teikning nr. M - 100	

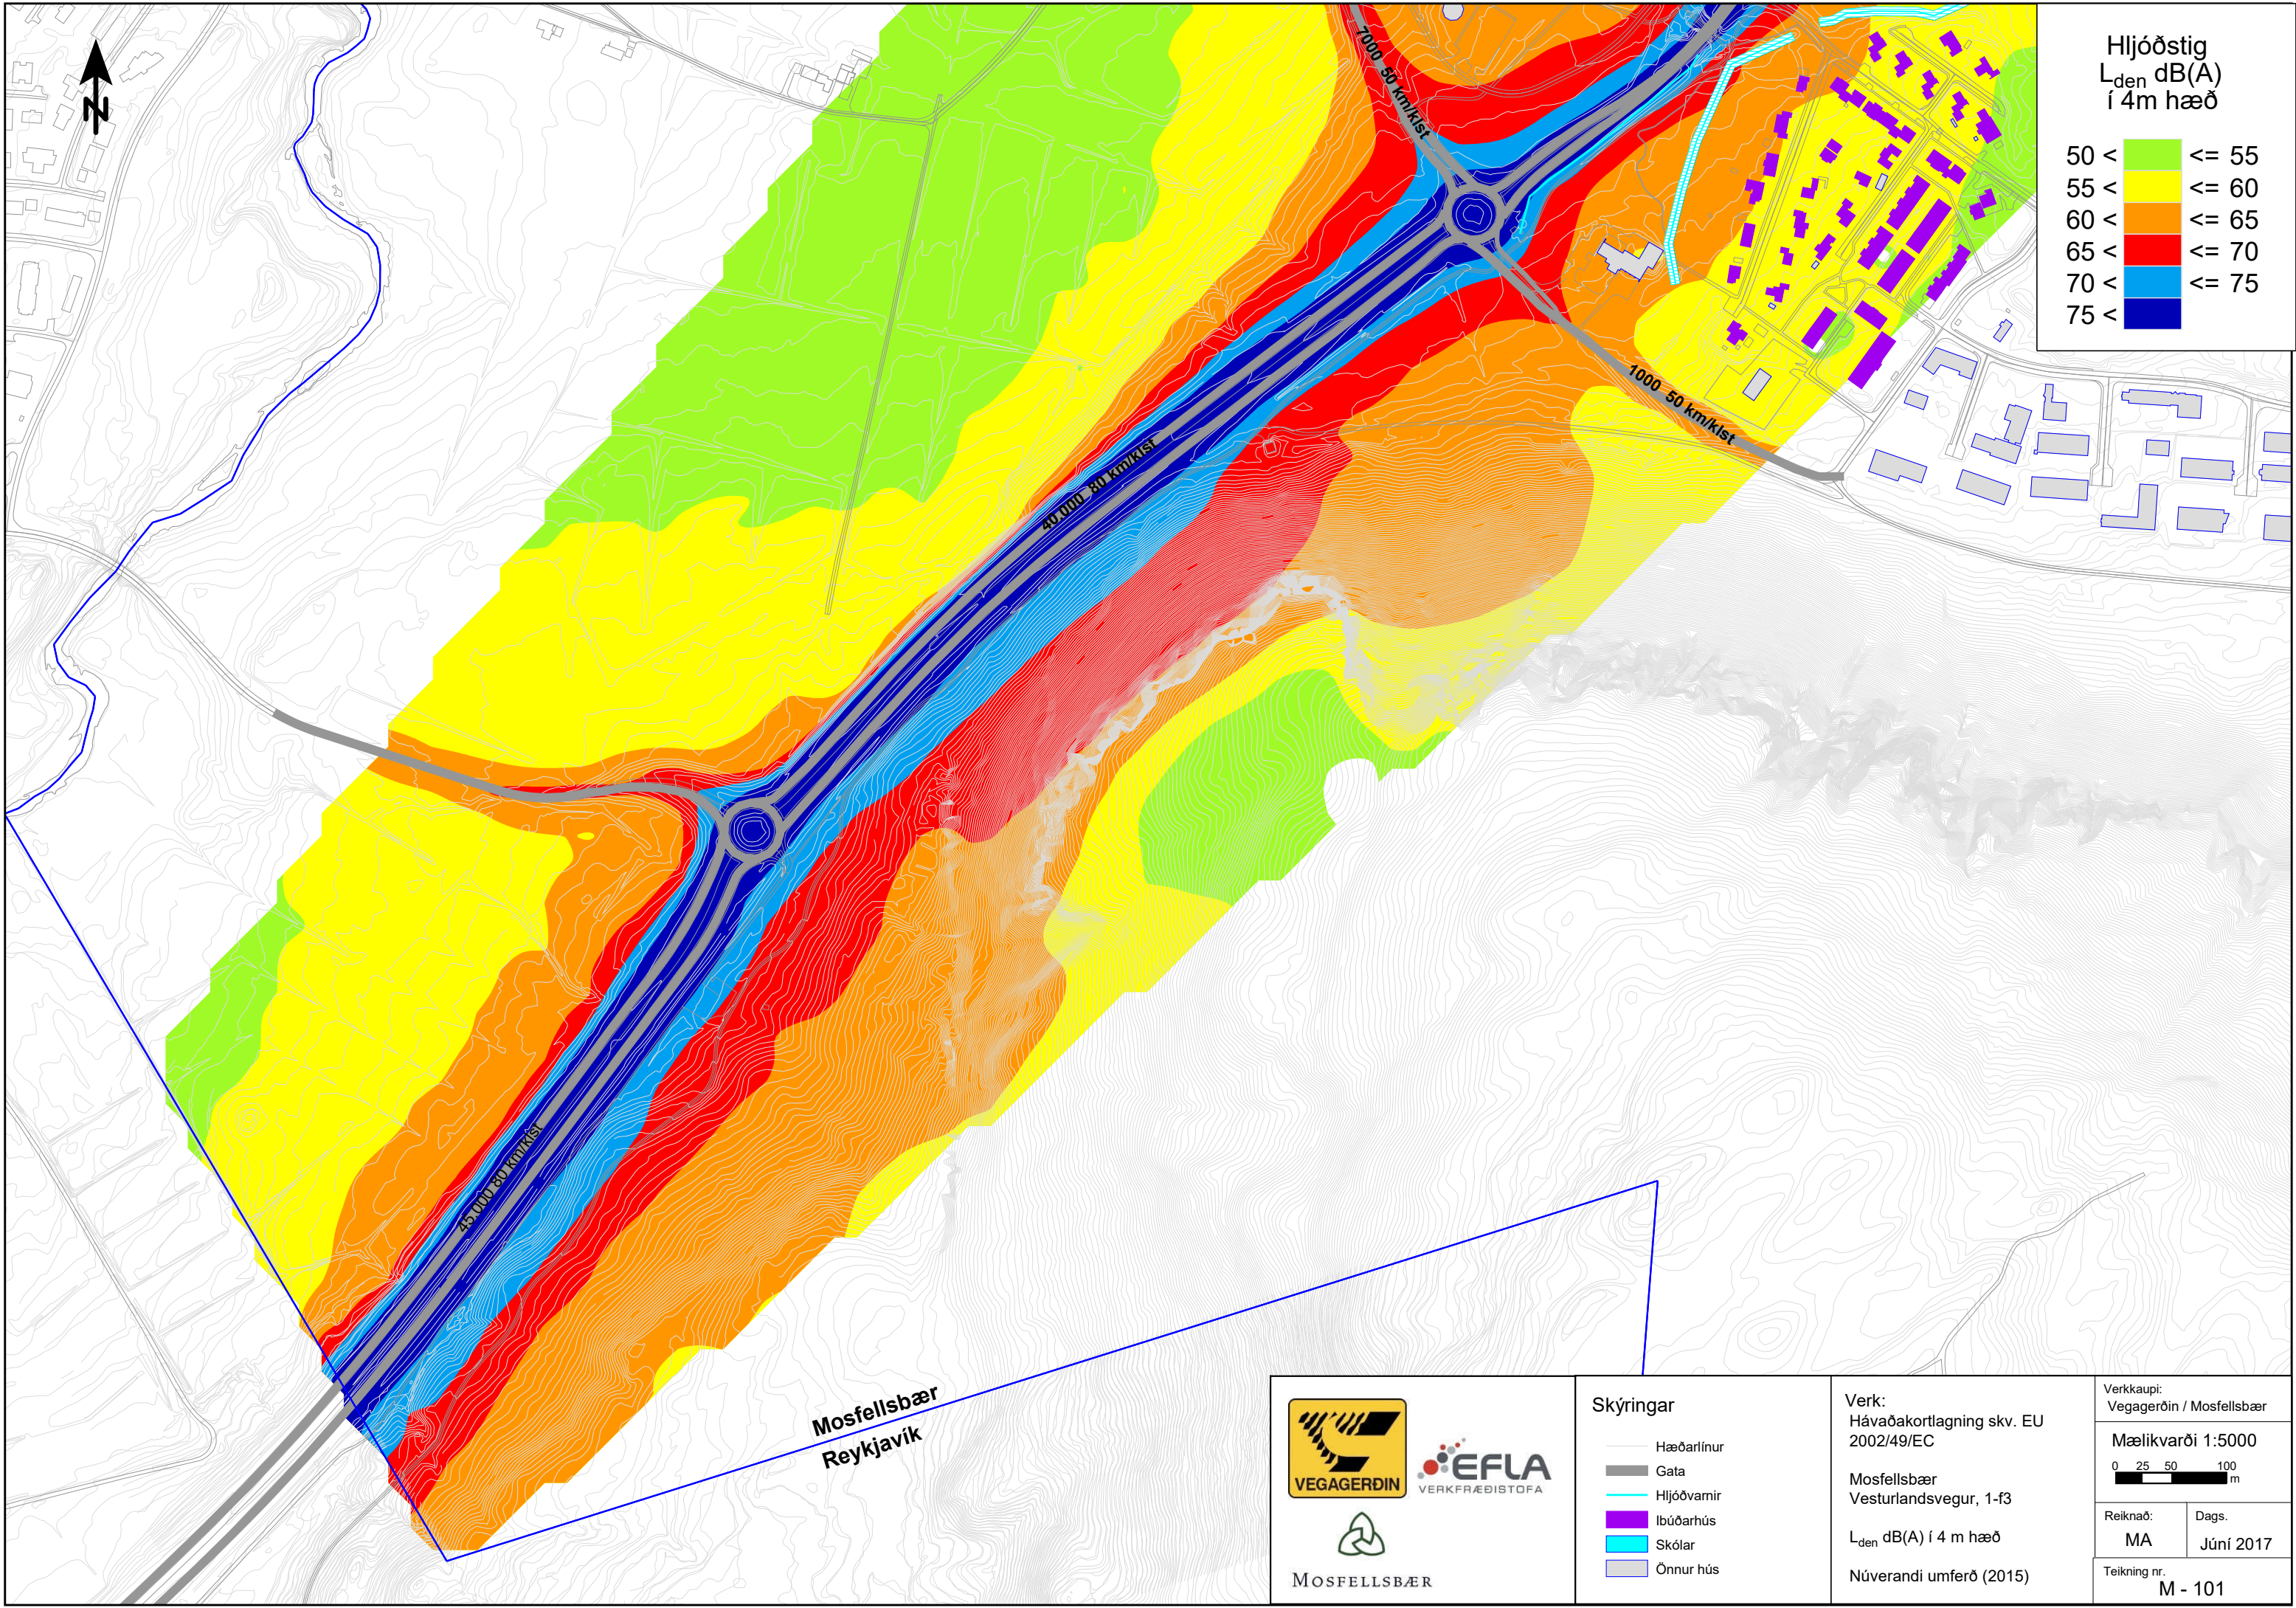

Hljóðstig
 L_{den} dB(A)
í 4m hæð

50 <		<= 55
55 <		<= 60
60 <		<= 65
65 <		<= 70
70 <		<= 75
75 <		

Mosfellsbær
Reykjavík



MOSFELLSBÆR

- Skýringar
- Hæðarlínur
 - Gata
 - Hljóðvarmir
 - Ibúðarhús
 - Skólar
 - Önnur hús

Verk:
Hávaðakortlagning skv. EU
2002/49/EC

Mosfellsbær
Vesturlandsvegur, 1-f3

L_{den} dB(A) í 4 m hæð

Núverandi umferð (2015)



Verkkaupi:
Vegagerðin / Mosfellsbær

Mælikvarði 1:5000

0 25 50 100 m

Reiknað:	Dags.
MA	Júní 2017

Teikning nr.
M - 101

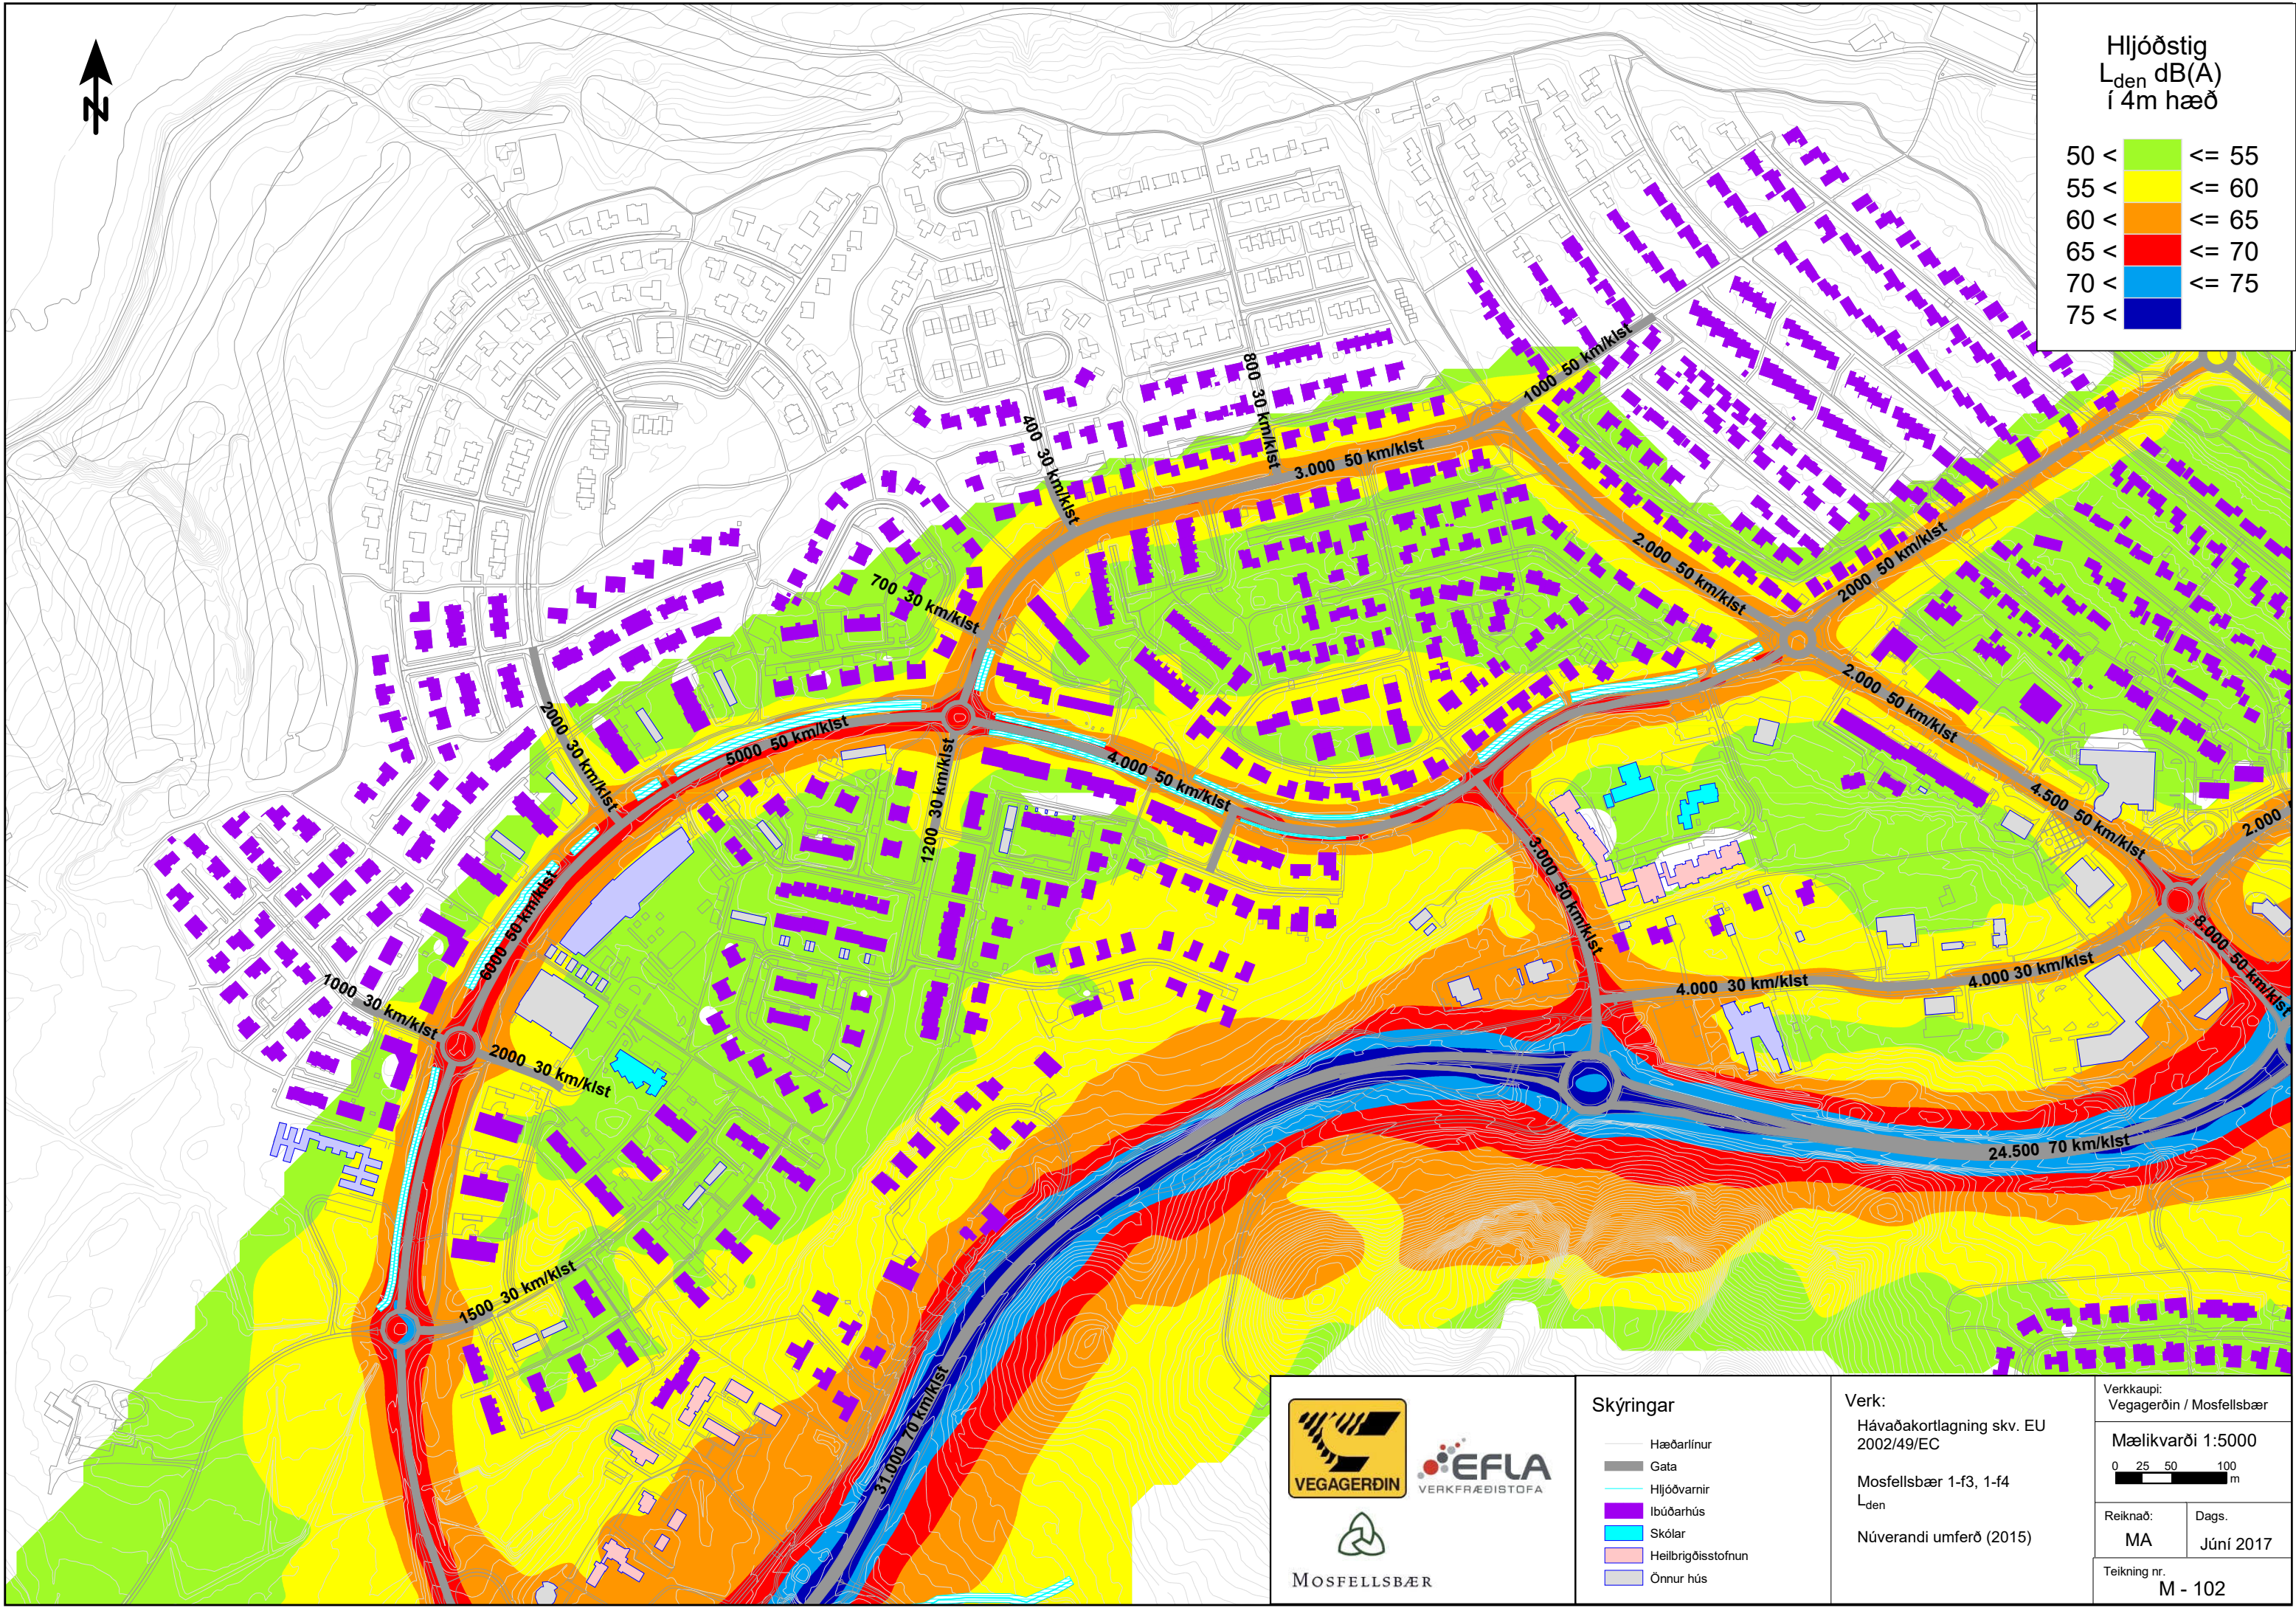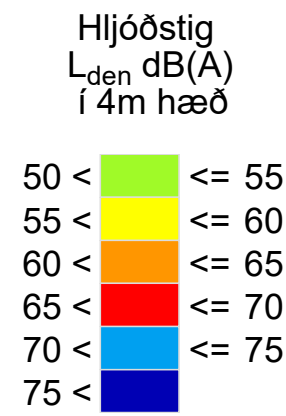

Skýringar

- Hæðarlínur
- Gata
- Hljóðvarnir
- Ibúðarhús
- Skólar
- Heilbrigðisstofnun
- Önnur hús

Verk:

Hávaðakortlagning skv. EU
2002/49/EC

Mosfellsbær 1-f3, 1-f4
 L_{den}

Núverandi umferð (2015)


Verkkaupi:

Vegagerðin / Mosfellsbær

Mælikvarði 1:5000


0 25 50 100 m


Reiknað:	Dags.
MA	Júní 2017
Teikning nr. M - 102	

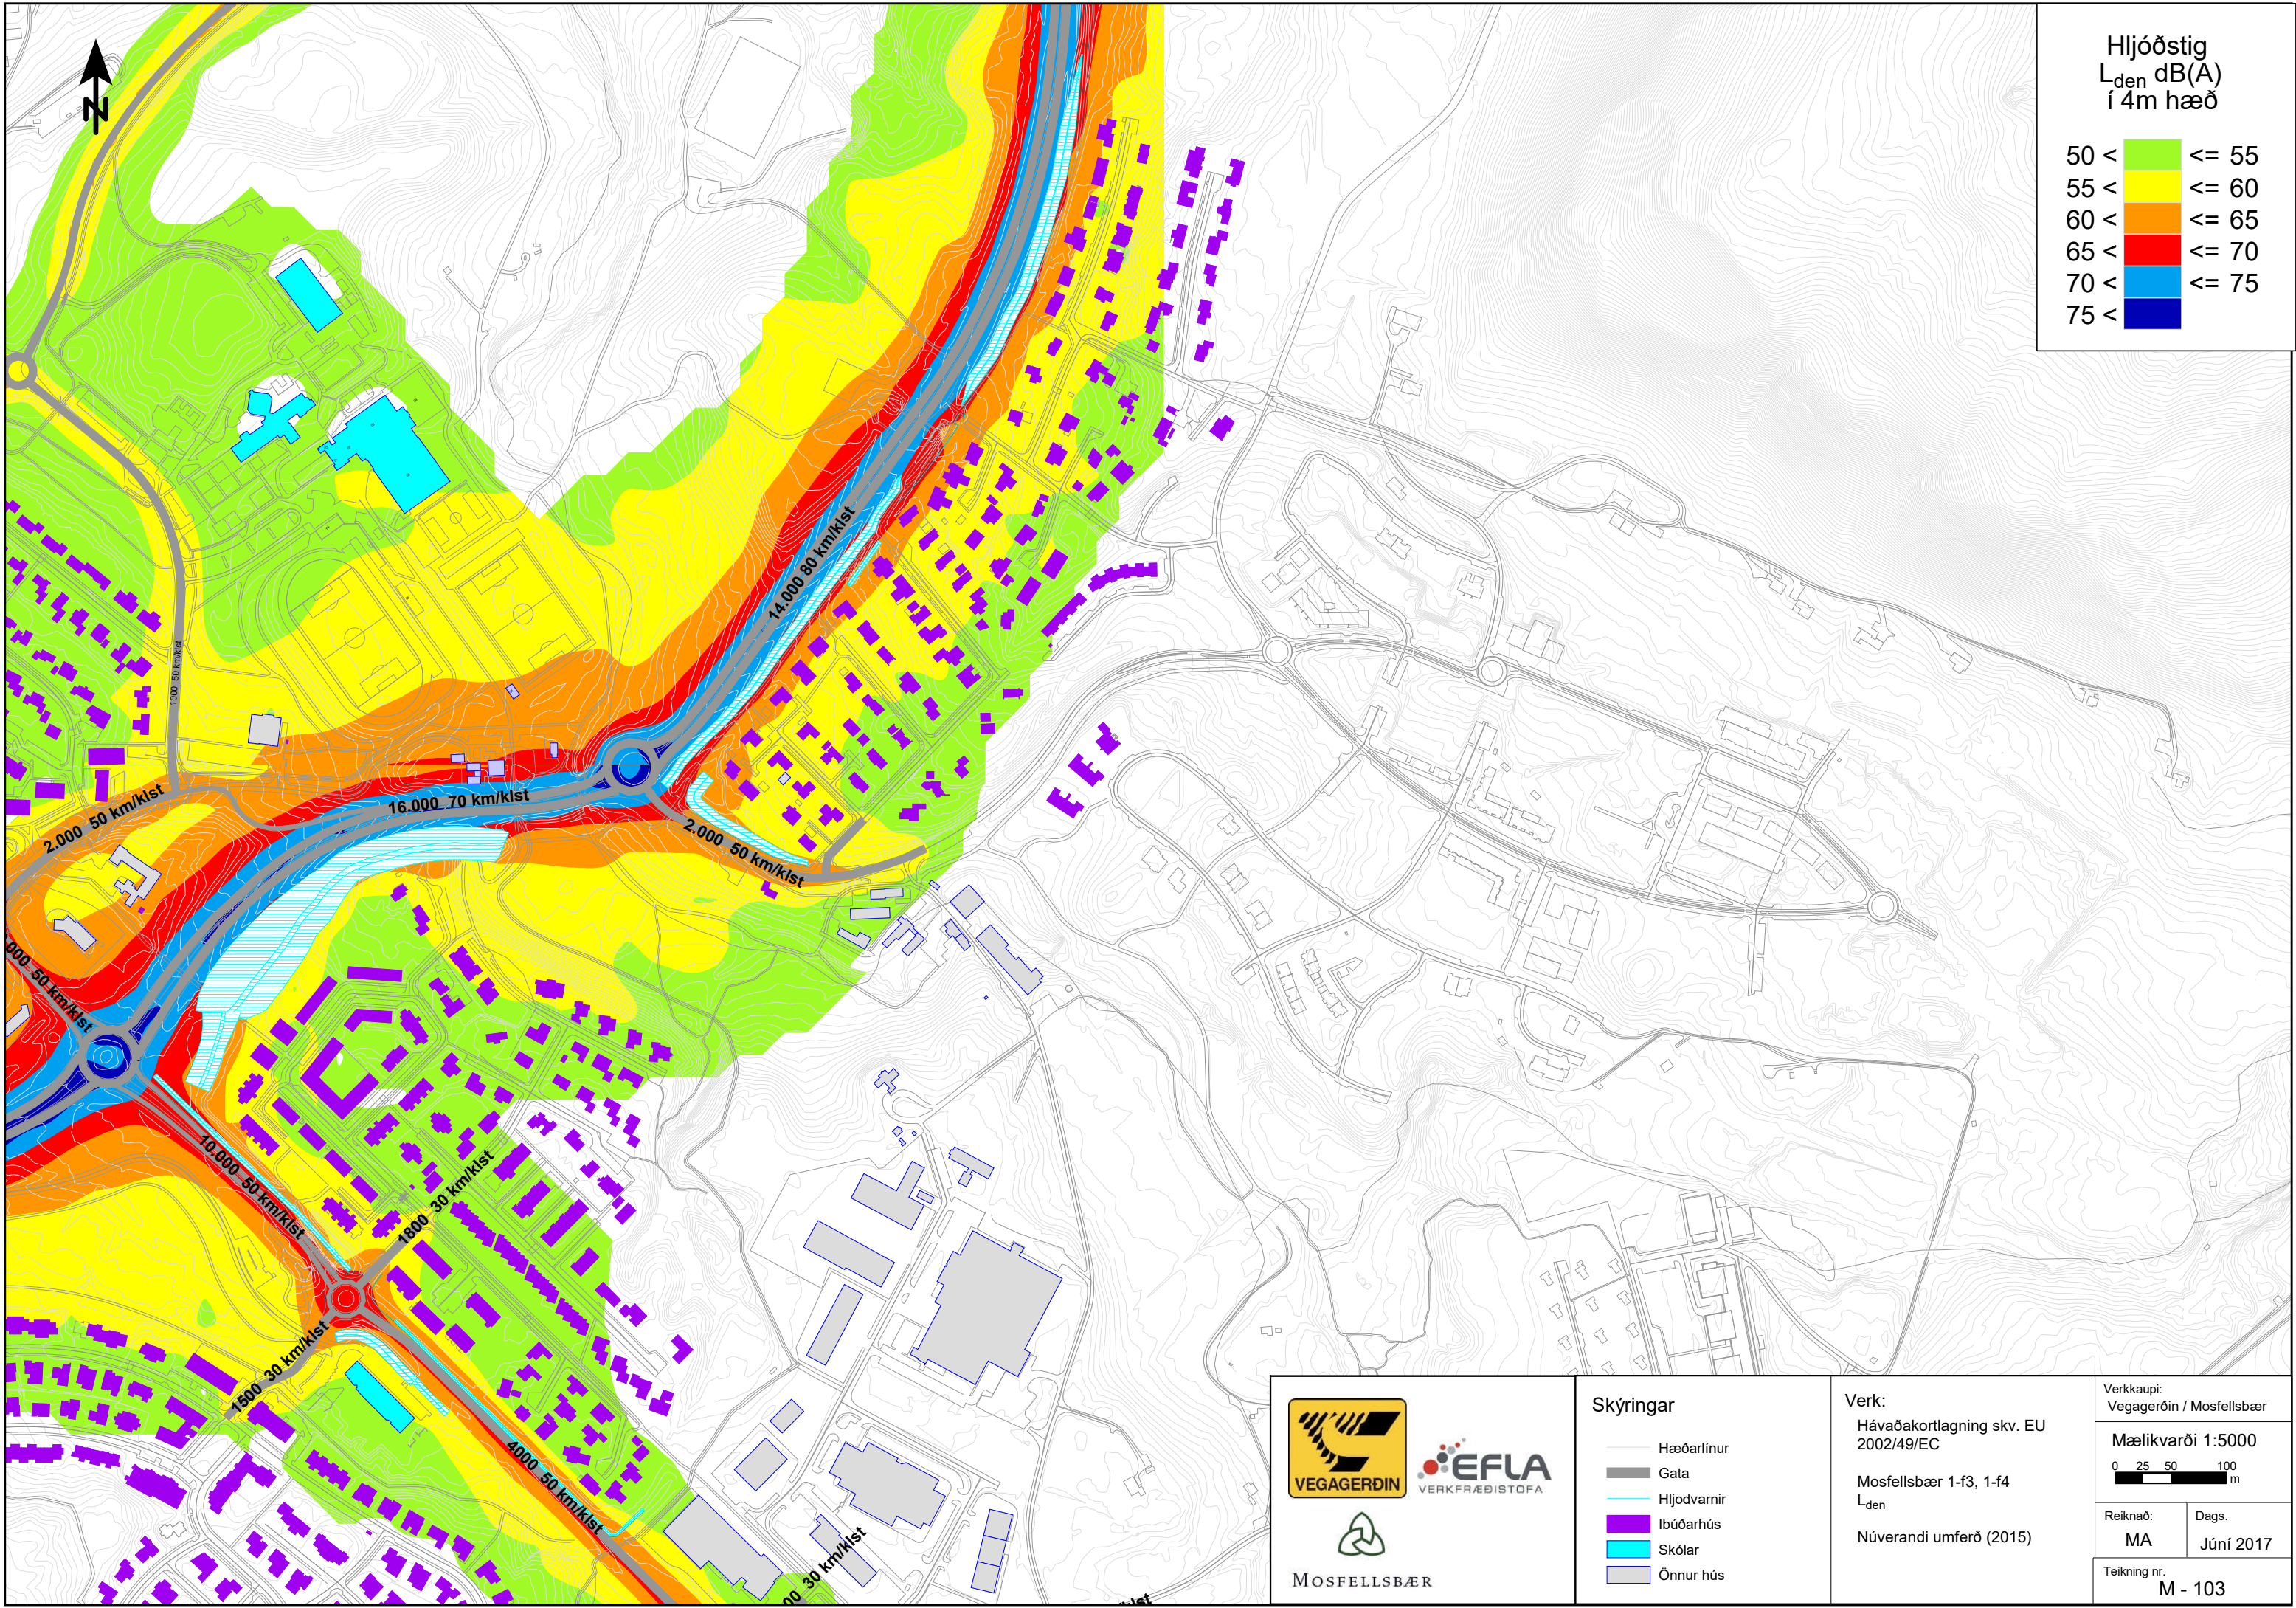

Hljóðstig
L_{den} dB(A)
í 4m hæð

50 <		<= 55
55 <		<= 60
60 <		<= 65
65 <		<= 70
70 <		<= 75
75 <		

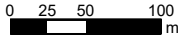
  	Skýringar  Hæðarlínur  Gata  Hljóðvarnir  Íbúðarhús  Skólar  Önnur hús	Verk: Hávaðakortlagning skv. EU 2002/49/EC Mosfellsbær 1-f3, 1-f4 L _{den} Núverandi umferð (2015)	Verkkaupi: Vegagerðin / Mosfellsbær Mælikvarði 1:5000  <table border="1"> <tr> <td>Reiknað:</td> <td>Dags.</td> </tr> <tr> <td>MA</td> <td>Júní 2017</td> </tr> </table> Teikning nr. M - 103	Reiknað:	Dags.	MA	Júní 2017
	Reiknað:	Dags.					
	MA	Júní 2017					

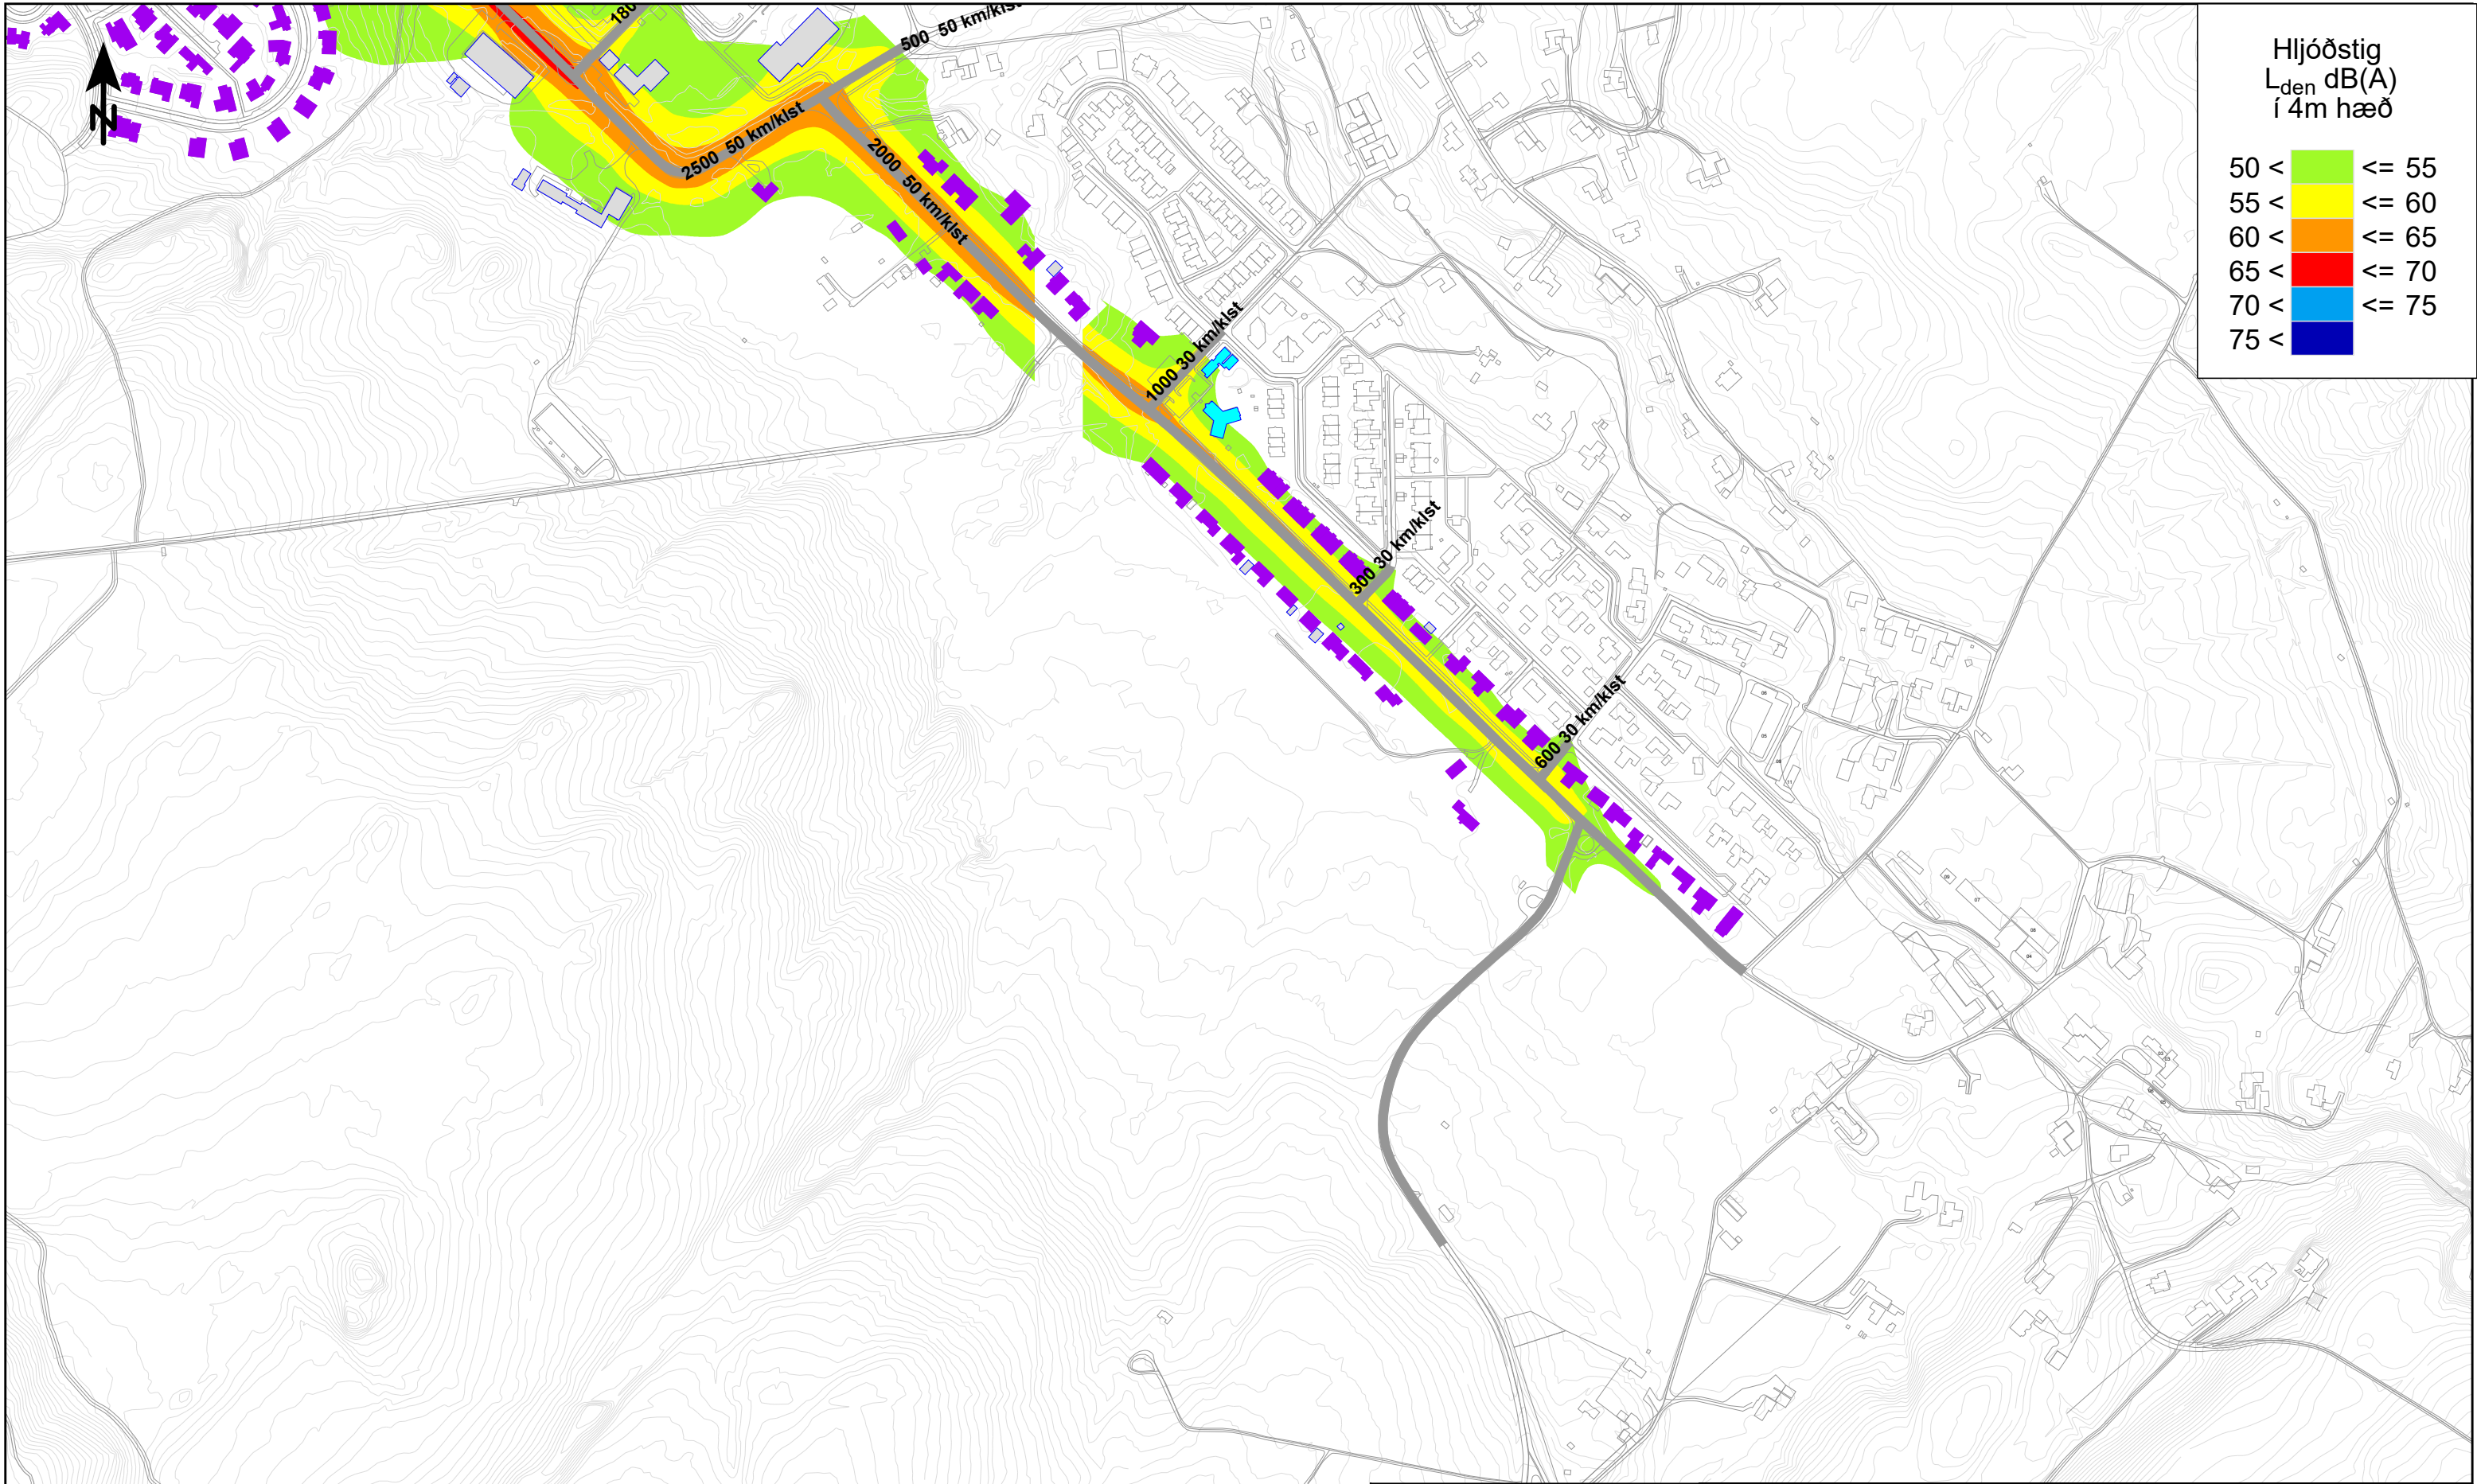

Hljóðstig
 L_{den} dB(A)
í 4m hæð

50 <		<= 55
55 <		<= 60
60 <		<= 65
65 <		<= 70
70 <		<= 75
75 <		

 VEGAGERÐIN EFLA VERKFRÆÐISTOFA MOSFELLSBÆR	Skýringar — Hæðarlínur — Gata — Hljóðvarnir ■ Íbúðarhús ■ Skólar ■ Önnur hús	Verk: Hávaðakortlagning skv. EU 2002/49/EC Mosfellsbær Reykjavegur 431-02 L_{den} Núverandi umferð (2015)	Verkkaupi: Vegagerðin / Mosfellsbær Mælikvarði 1:5000 0 25 50 100 m	
		Reiknað: MA Dags: Júní 2017		
		Teikning nr. M - 104		

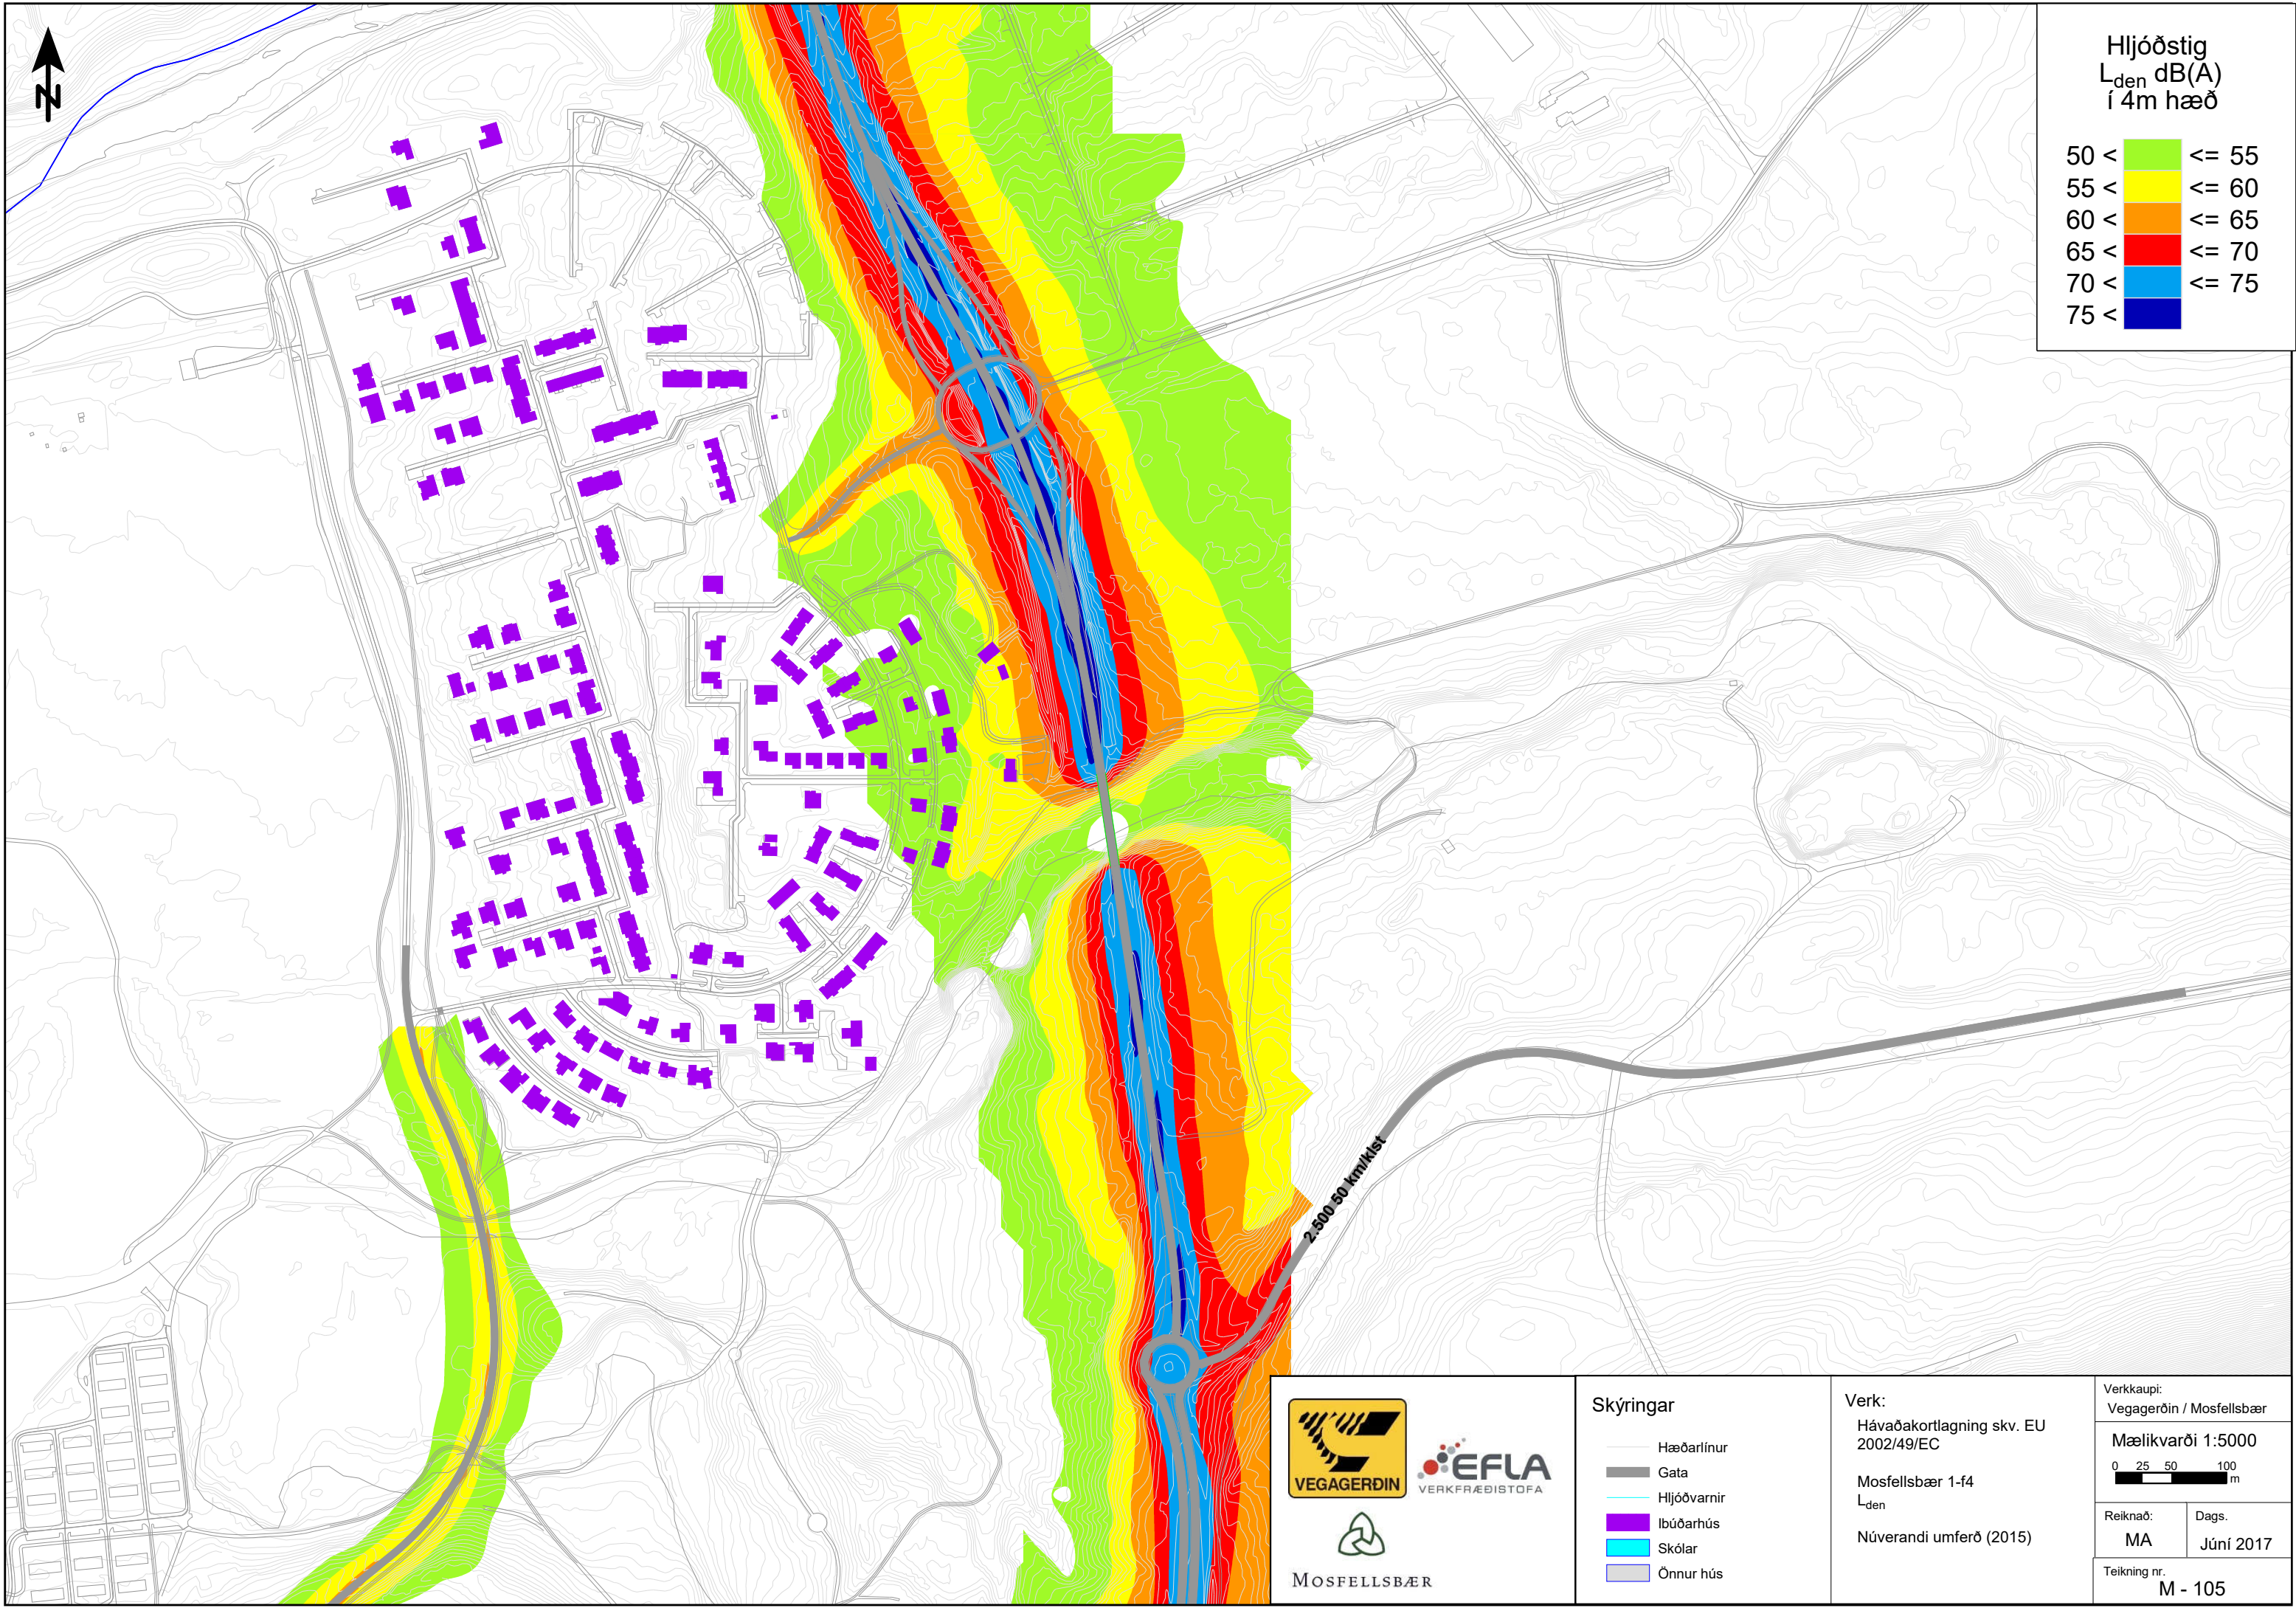

Hljóðstig L_{den} dB(A) í 4m hæð		
50 <		<= 55
55 <		<= 60
60 <		<= 65
65 <		<= 70
70 <		<= 75
75 <		



Skýringar

- Hæðarlínur
- Gata
- Hljóðvarnir
- Ibúðarhús
- Skólar
- Önnur hús

Verk:
Hávaðakortlagning skv. EU 2002/49/EC

Mosfellsbær 1-f4
 L_{den}

Núverandi umferð (2015)


Verkkaupi:
Vegagerðin / Mosfellsbær

Mælikvarði 1:5000

0 25 50 100 m

Reiknað:	Dags.
MA	Júní 2017

Teikning nr.
M - 105

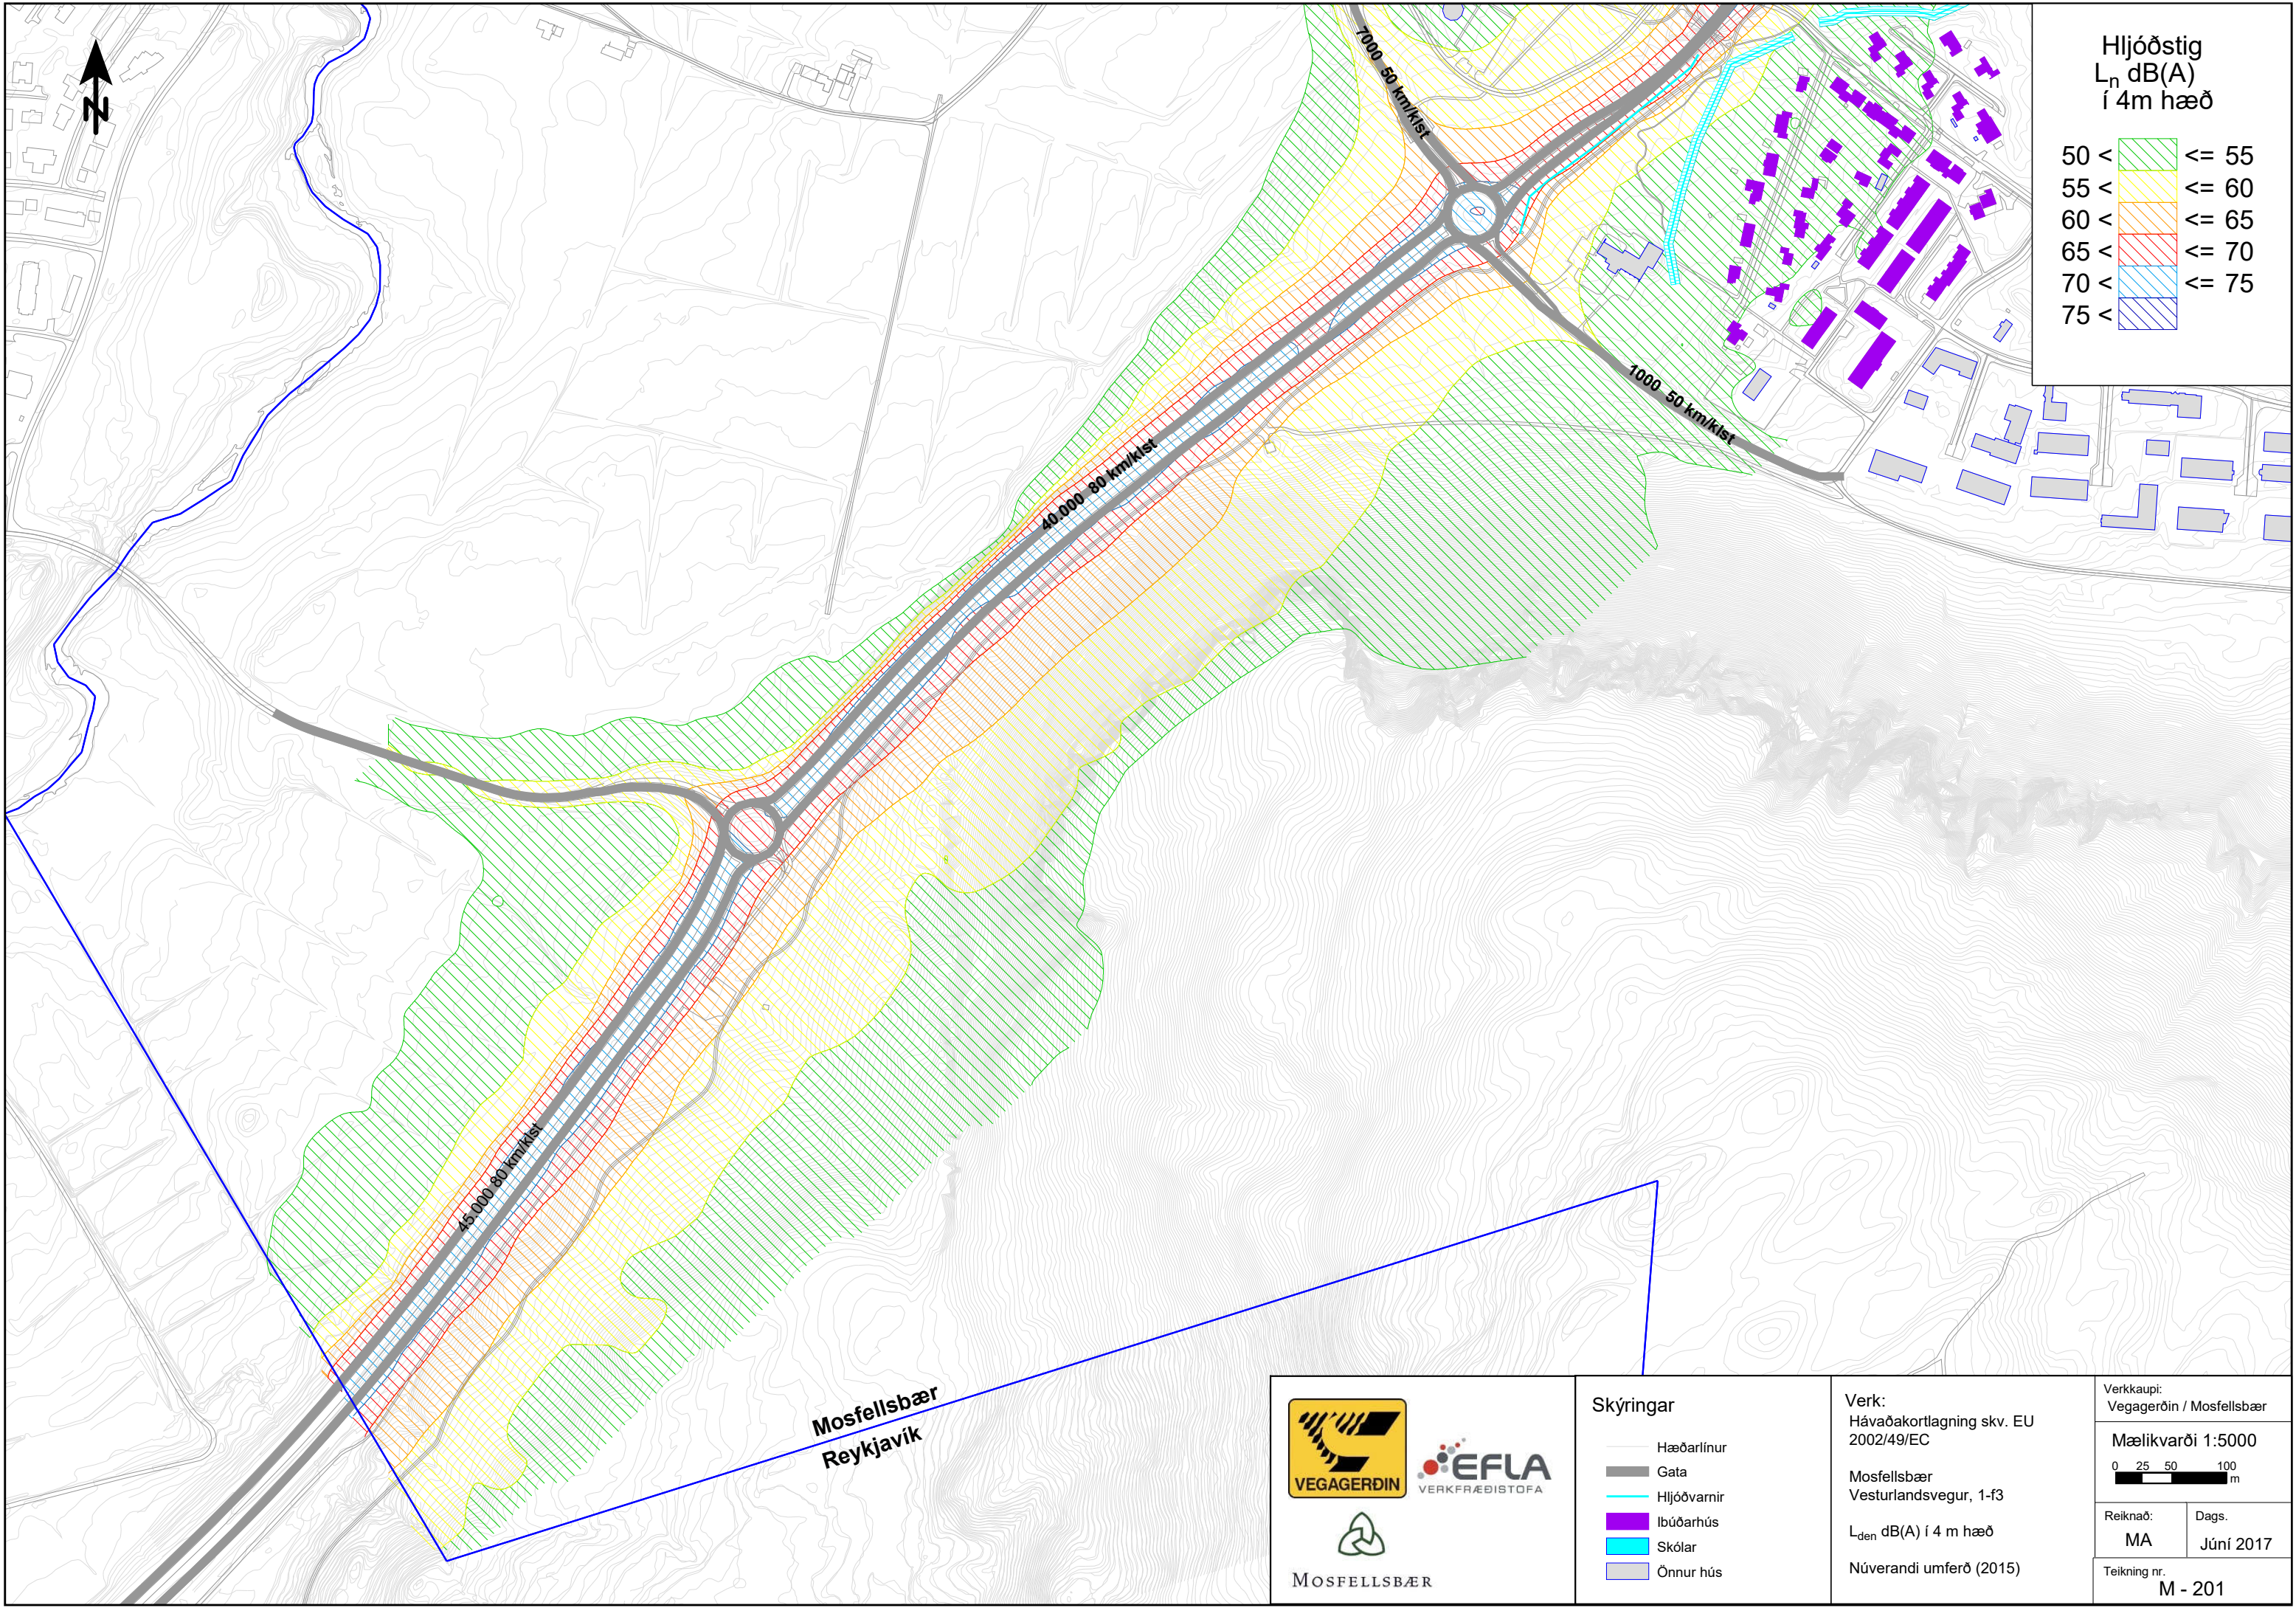

Hljóðstig
 L_n dB(A)
í 4m hæð

50 <		<= 55
55 <		<= 60
60 <		<= 65
65 <		<= 70
70 <		<= 75
75 <		

Skýringar

- Hæðarlínur
- Gata
- Hljóðvarnir
- Íbúðarhús
- Skólar
- Önnur hús

Verk:
Hávaðakortlagning skv. EU
2002/49/EC

Mosfellsbær
Vesturlandsvegur, 1-f3

L_{den} dB(A) í 4 m hæð

Núverandi umferð (2015)

Verkkaupi:
Vegagerðin / Mosfellsbær

Mælikvarði 1:5000


0 25 50 100 m

Reiknað:	Dags.
MA	Júní 2017
Teikning nr. M - 201	



Hljóðstig
 L_n dB(A)
í 4m hæð

50 <		<= 55
55 <		<= 60
60 <		<= 65
65 <		<= 70
70 <		<= 75
75 <		

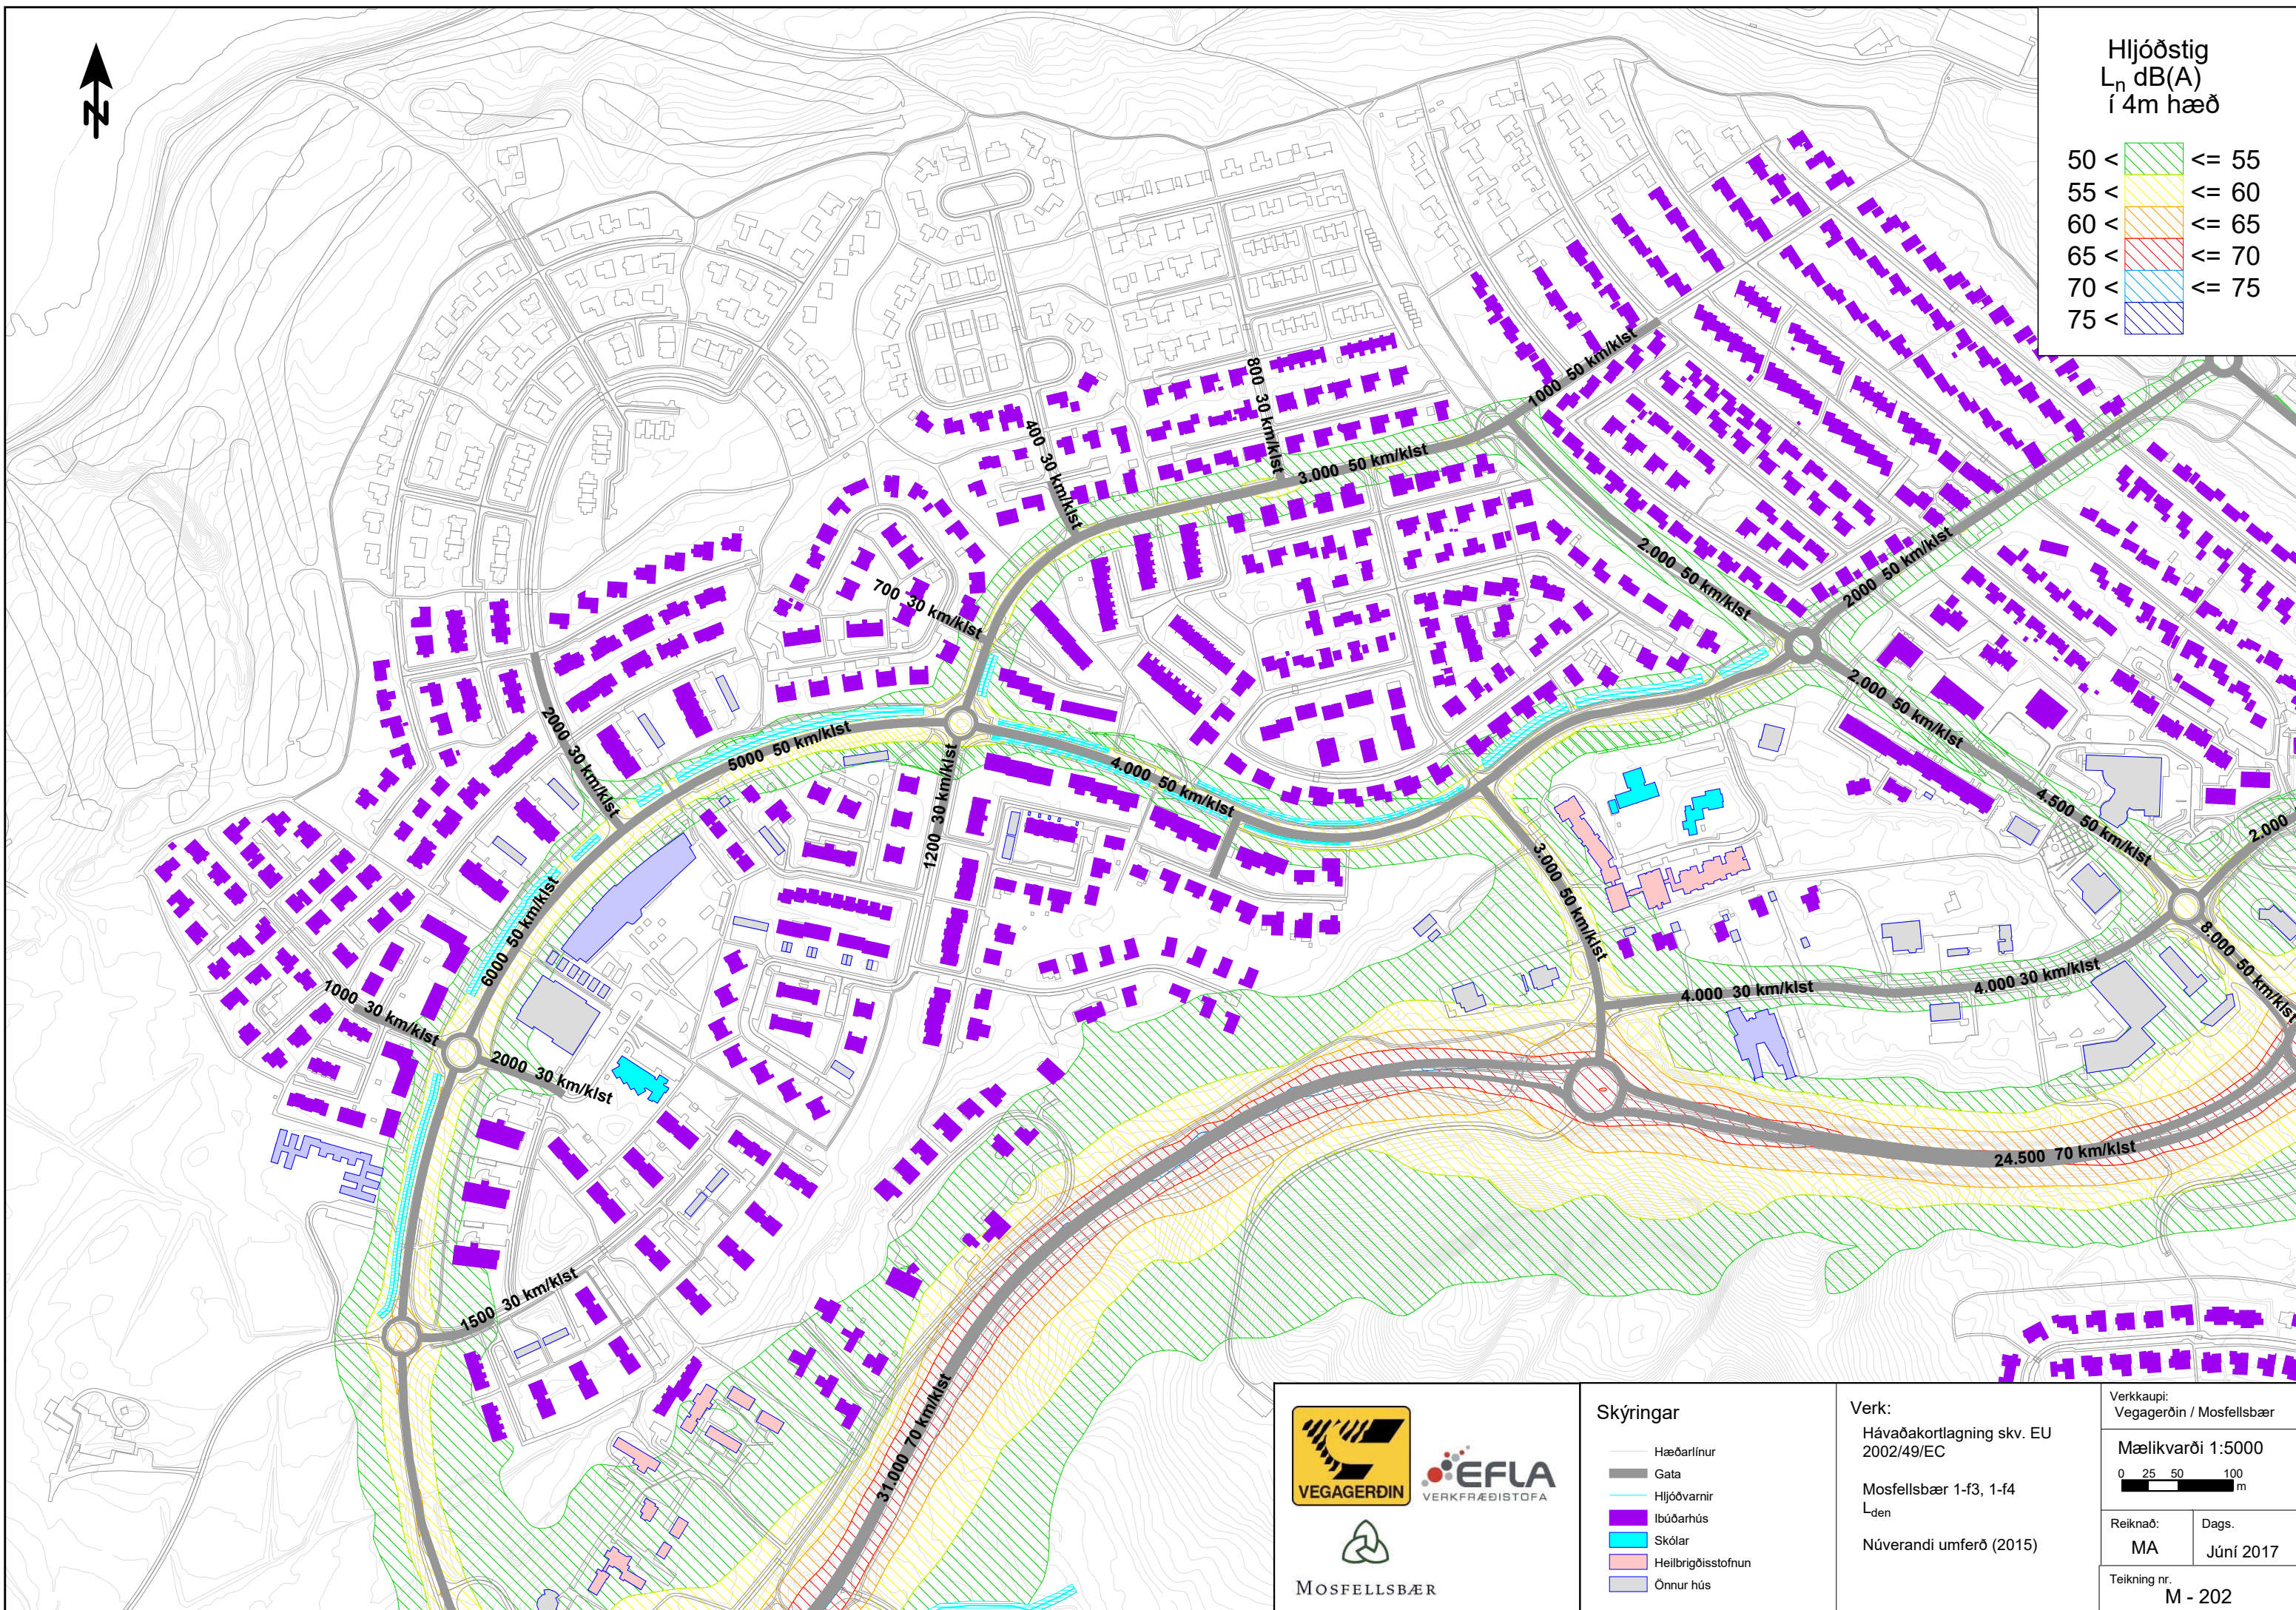

MOSFELLSBÆR

Skýringar

-  Hæðarlínur
-  Gata
-  Hljóðvarnir
-  Íbúðarhús
-  Skólar
-  Heilbrigðisstofnun
-  Önnur hús

Verk:

Hávaðakortlagning skv. EU
2002/49/EC

Mosfellsbær 1-f3, 1-f4

L_{den}

Núverandi umferð (2015)

Verkkaupi:

Vegagerðin / Mosfellsbær

Mælikvarði 1:5000

0 25 50 100
m

Reiknað:


MA

Dags:

Júní 2017

Teikning nr.

M - 202

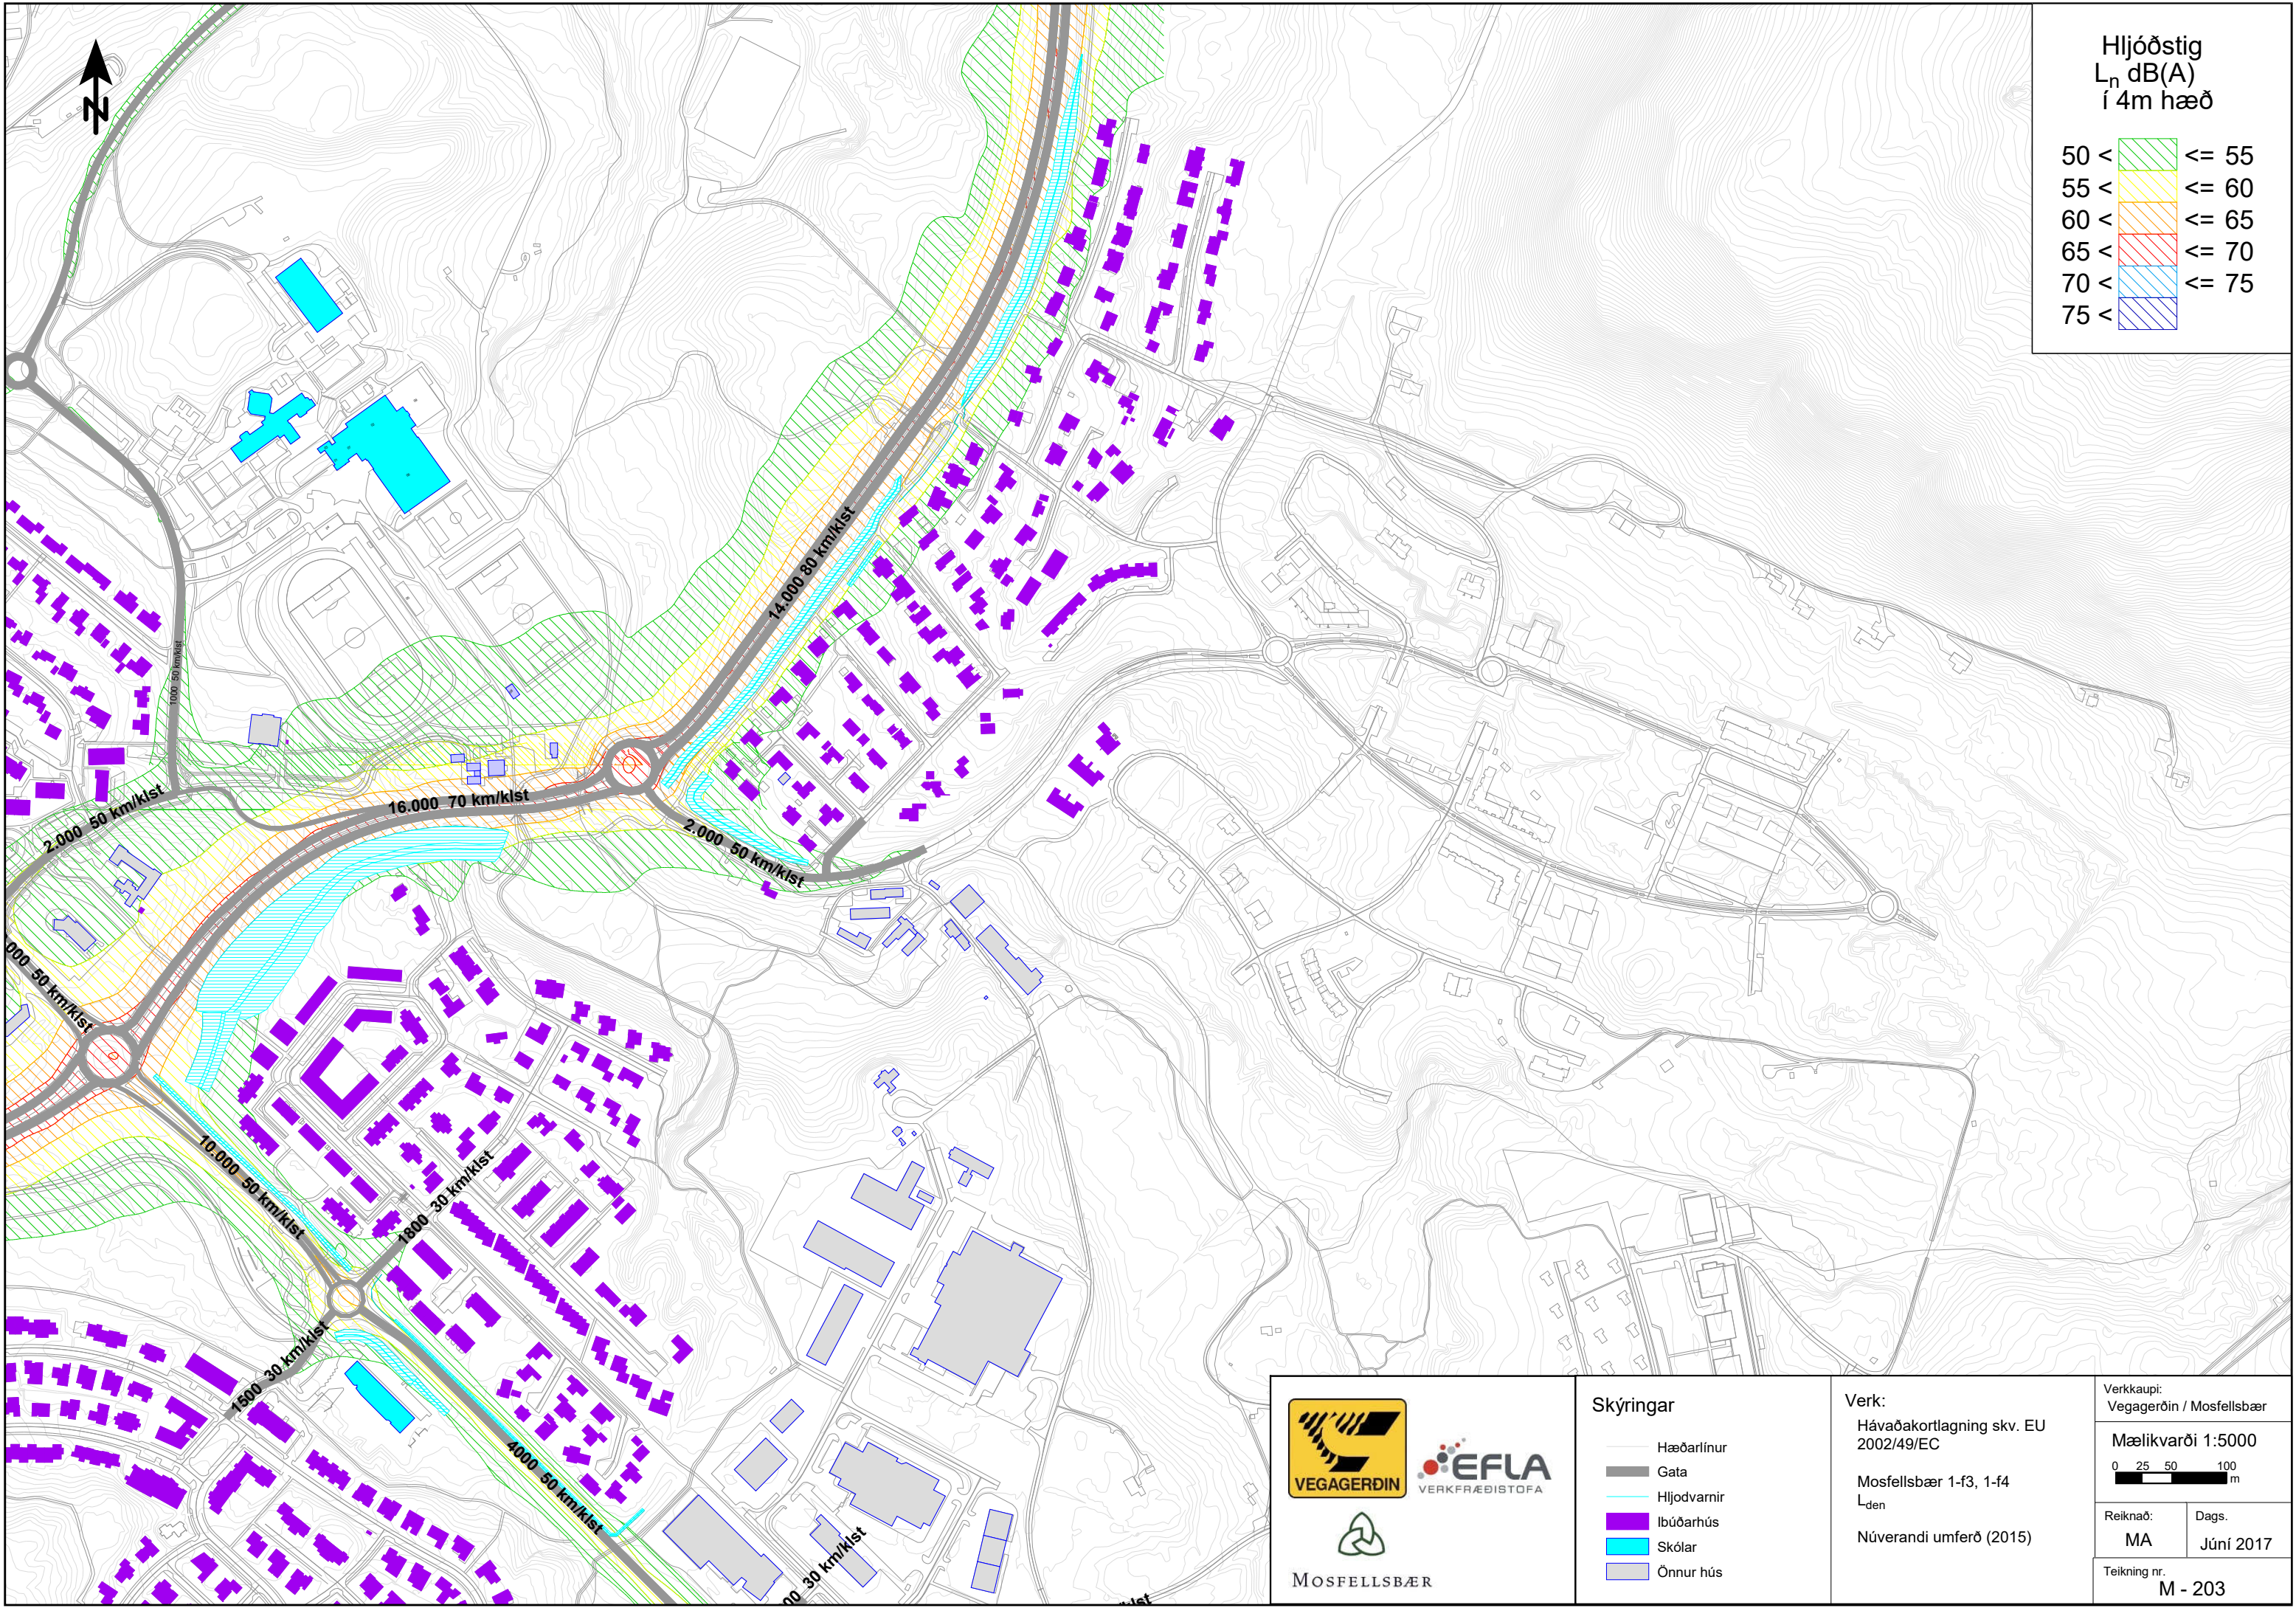

Hljóðstig
 L_n dB(A)
í 4m hæð

50 <		<= 55
55 <		<= 60
60 <		<= 65
65 <		<= 70
70 <		<= 75
75 <		

Skýringar

- Hæðarlínur
- Gata
- Hljóðvarnir
- Íbúðarhús
- Skólar
- Önnur hús

Verk:
Hávaðakortlagning skv. EU 2002/49/EC

Mosfellsbær 1-f3, 1-f4
 L_{den}


Núverandi umferð (2015)

Verkkaupi:
Vegagerðin / Mosfellsbær

Mælikvarði 1:5000

0 25 50 100 m


Reiknað:	Dags.
MA	Júní 2017
Teikning nr. M - 203	

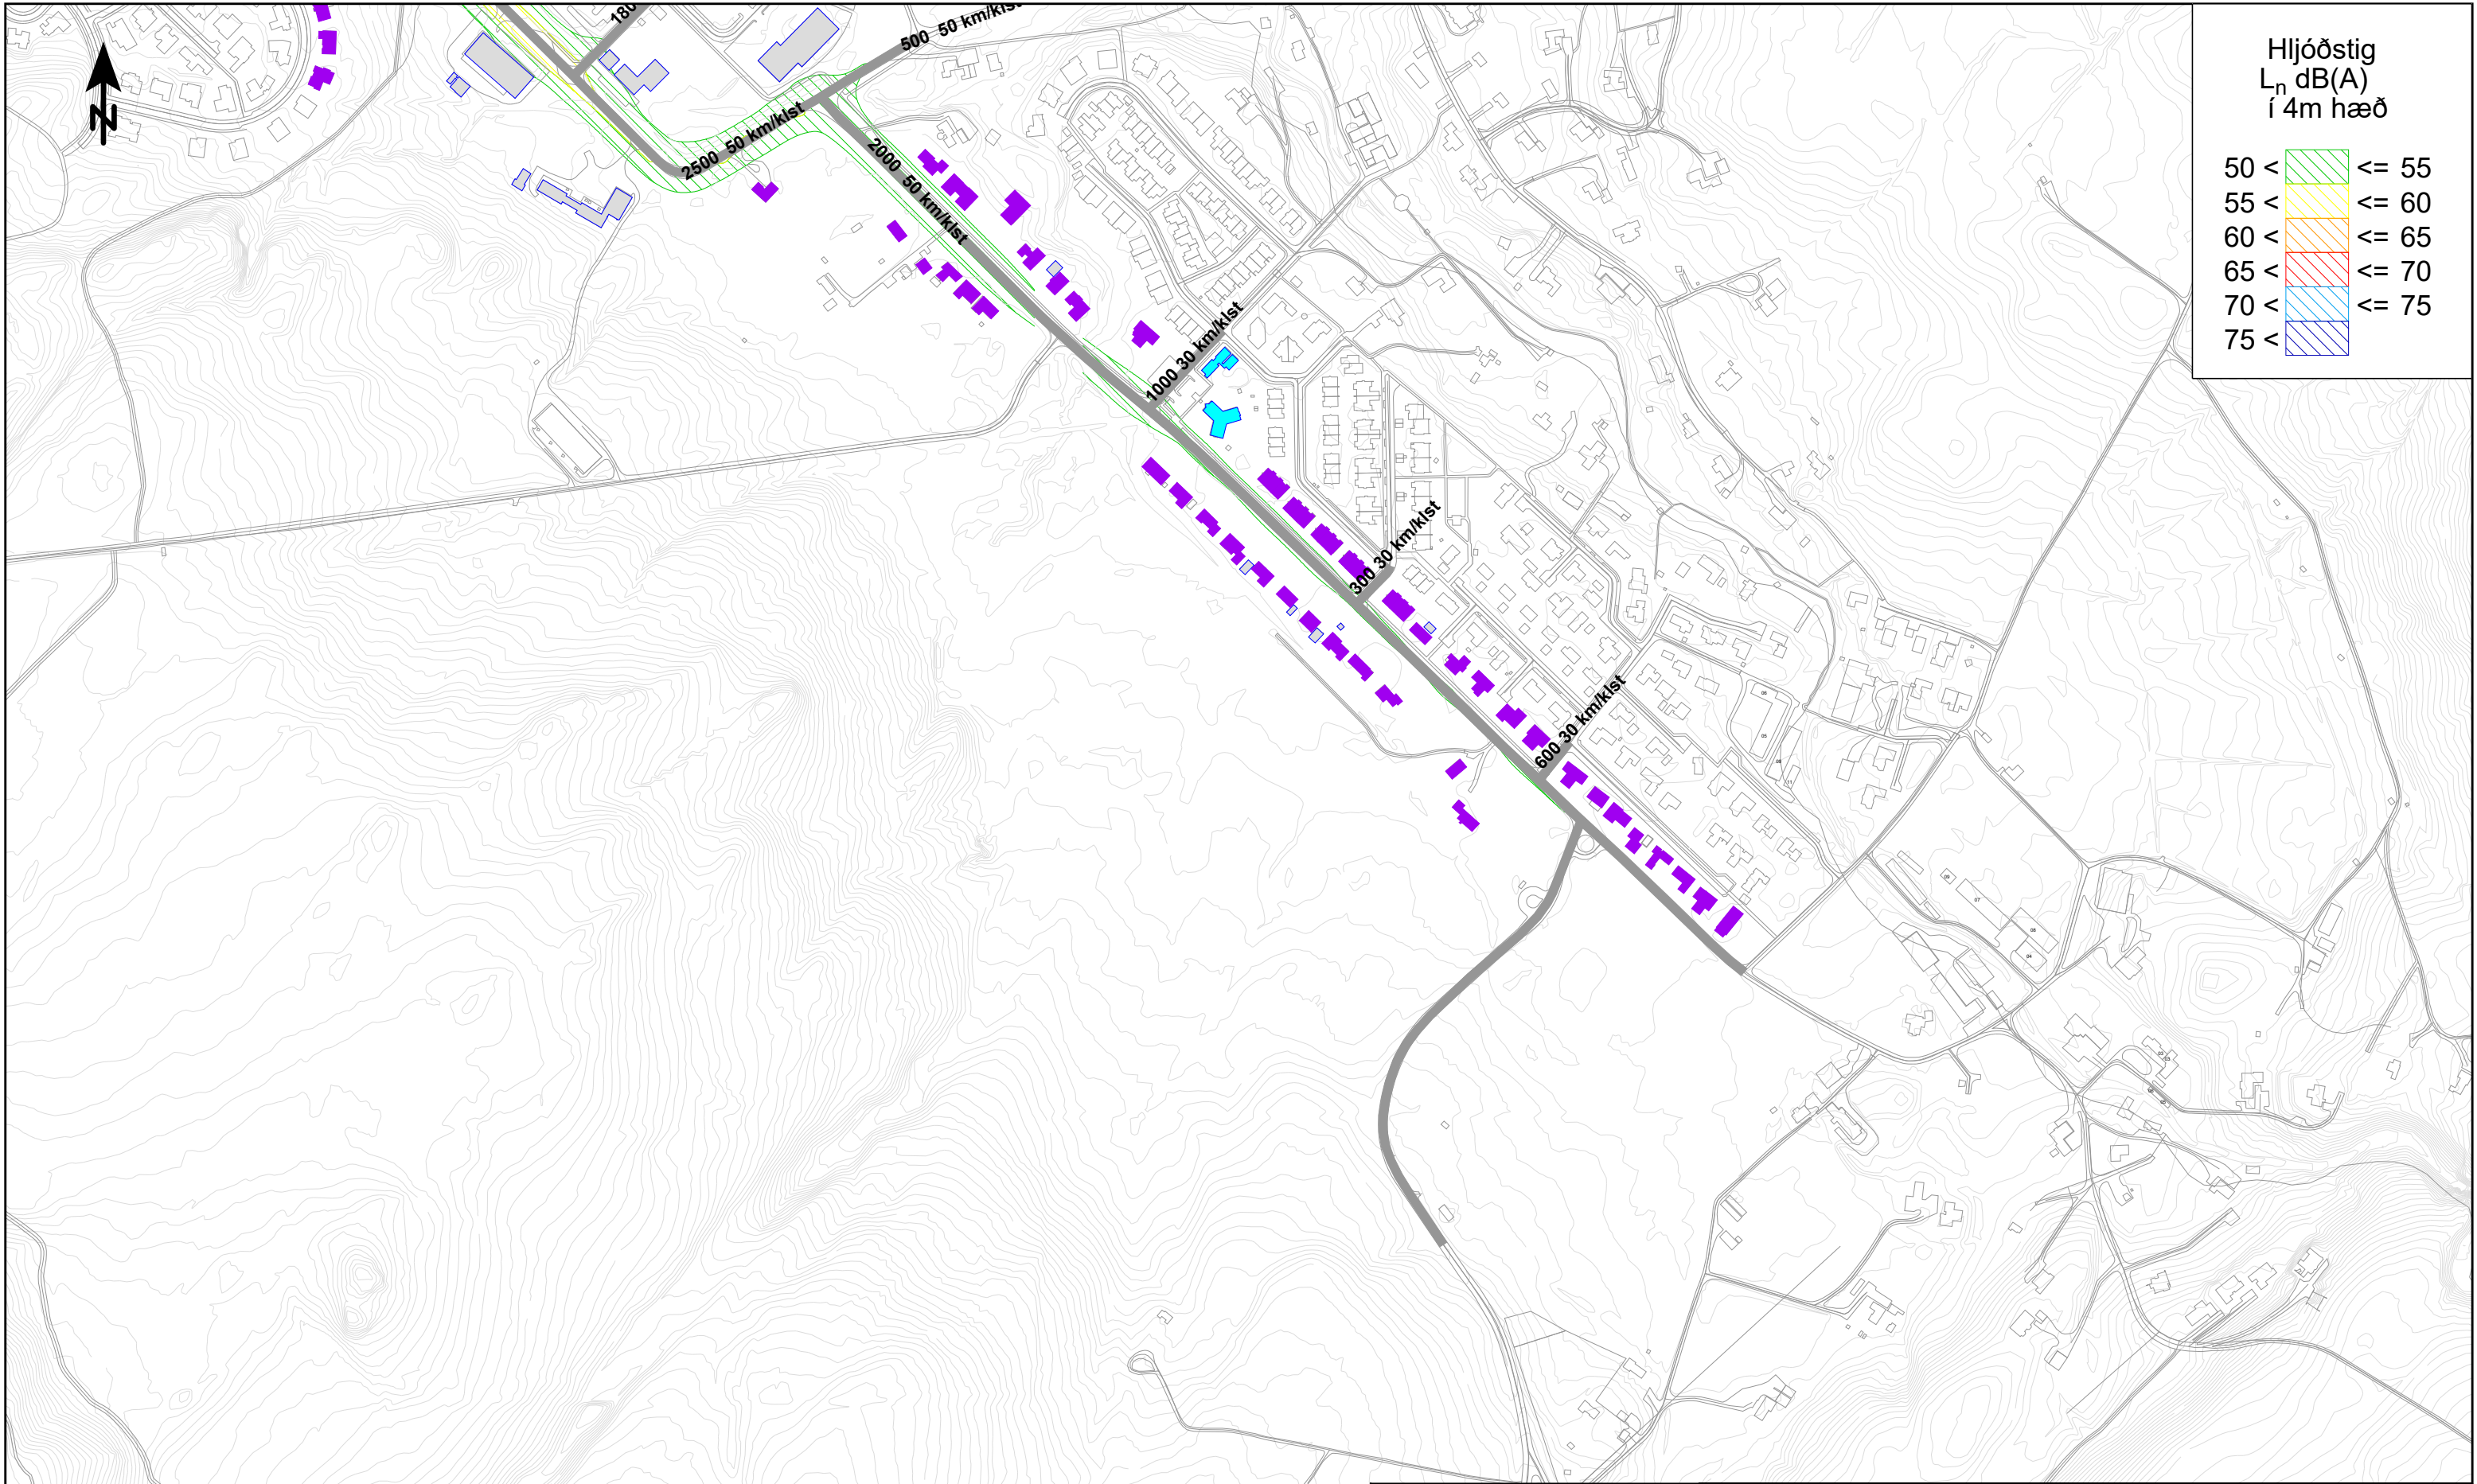

Hljóðstig
 L_n dB(A)
í 4m hæð

50 <		<= 55
55 <		<= 60
60 <		<= 65
65 <		<= 70
70 <		<= 75
75 <		

 MOSFELLSBÆR	Skýringar — Hæðarlínur — Gata — Hljóðvarnir — Ibúðarhús — Skólar — Önnur hús	Verk: Hávaðakortlagning skv. EU 2002/49/EC	Verkkaupi: Vegagerðin / Mosfellsbær	
		Mosfellsbær Reykjavegur 431-02 L_n	Mælikvarði 1:5000 0 25 50 100 m	
		Núverandi umferð (2015)	Reiknað: MA	Dags: Júní 2017
			Teikning nr. M - 204	

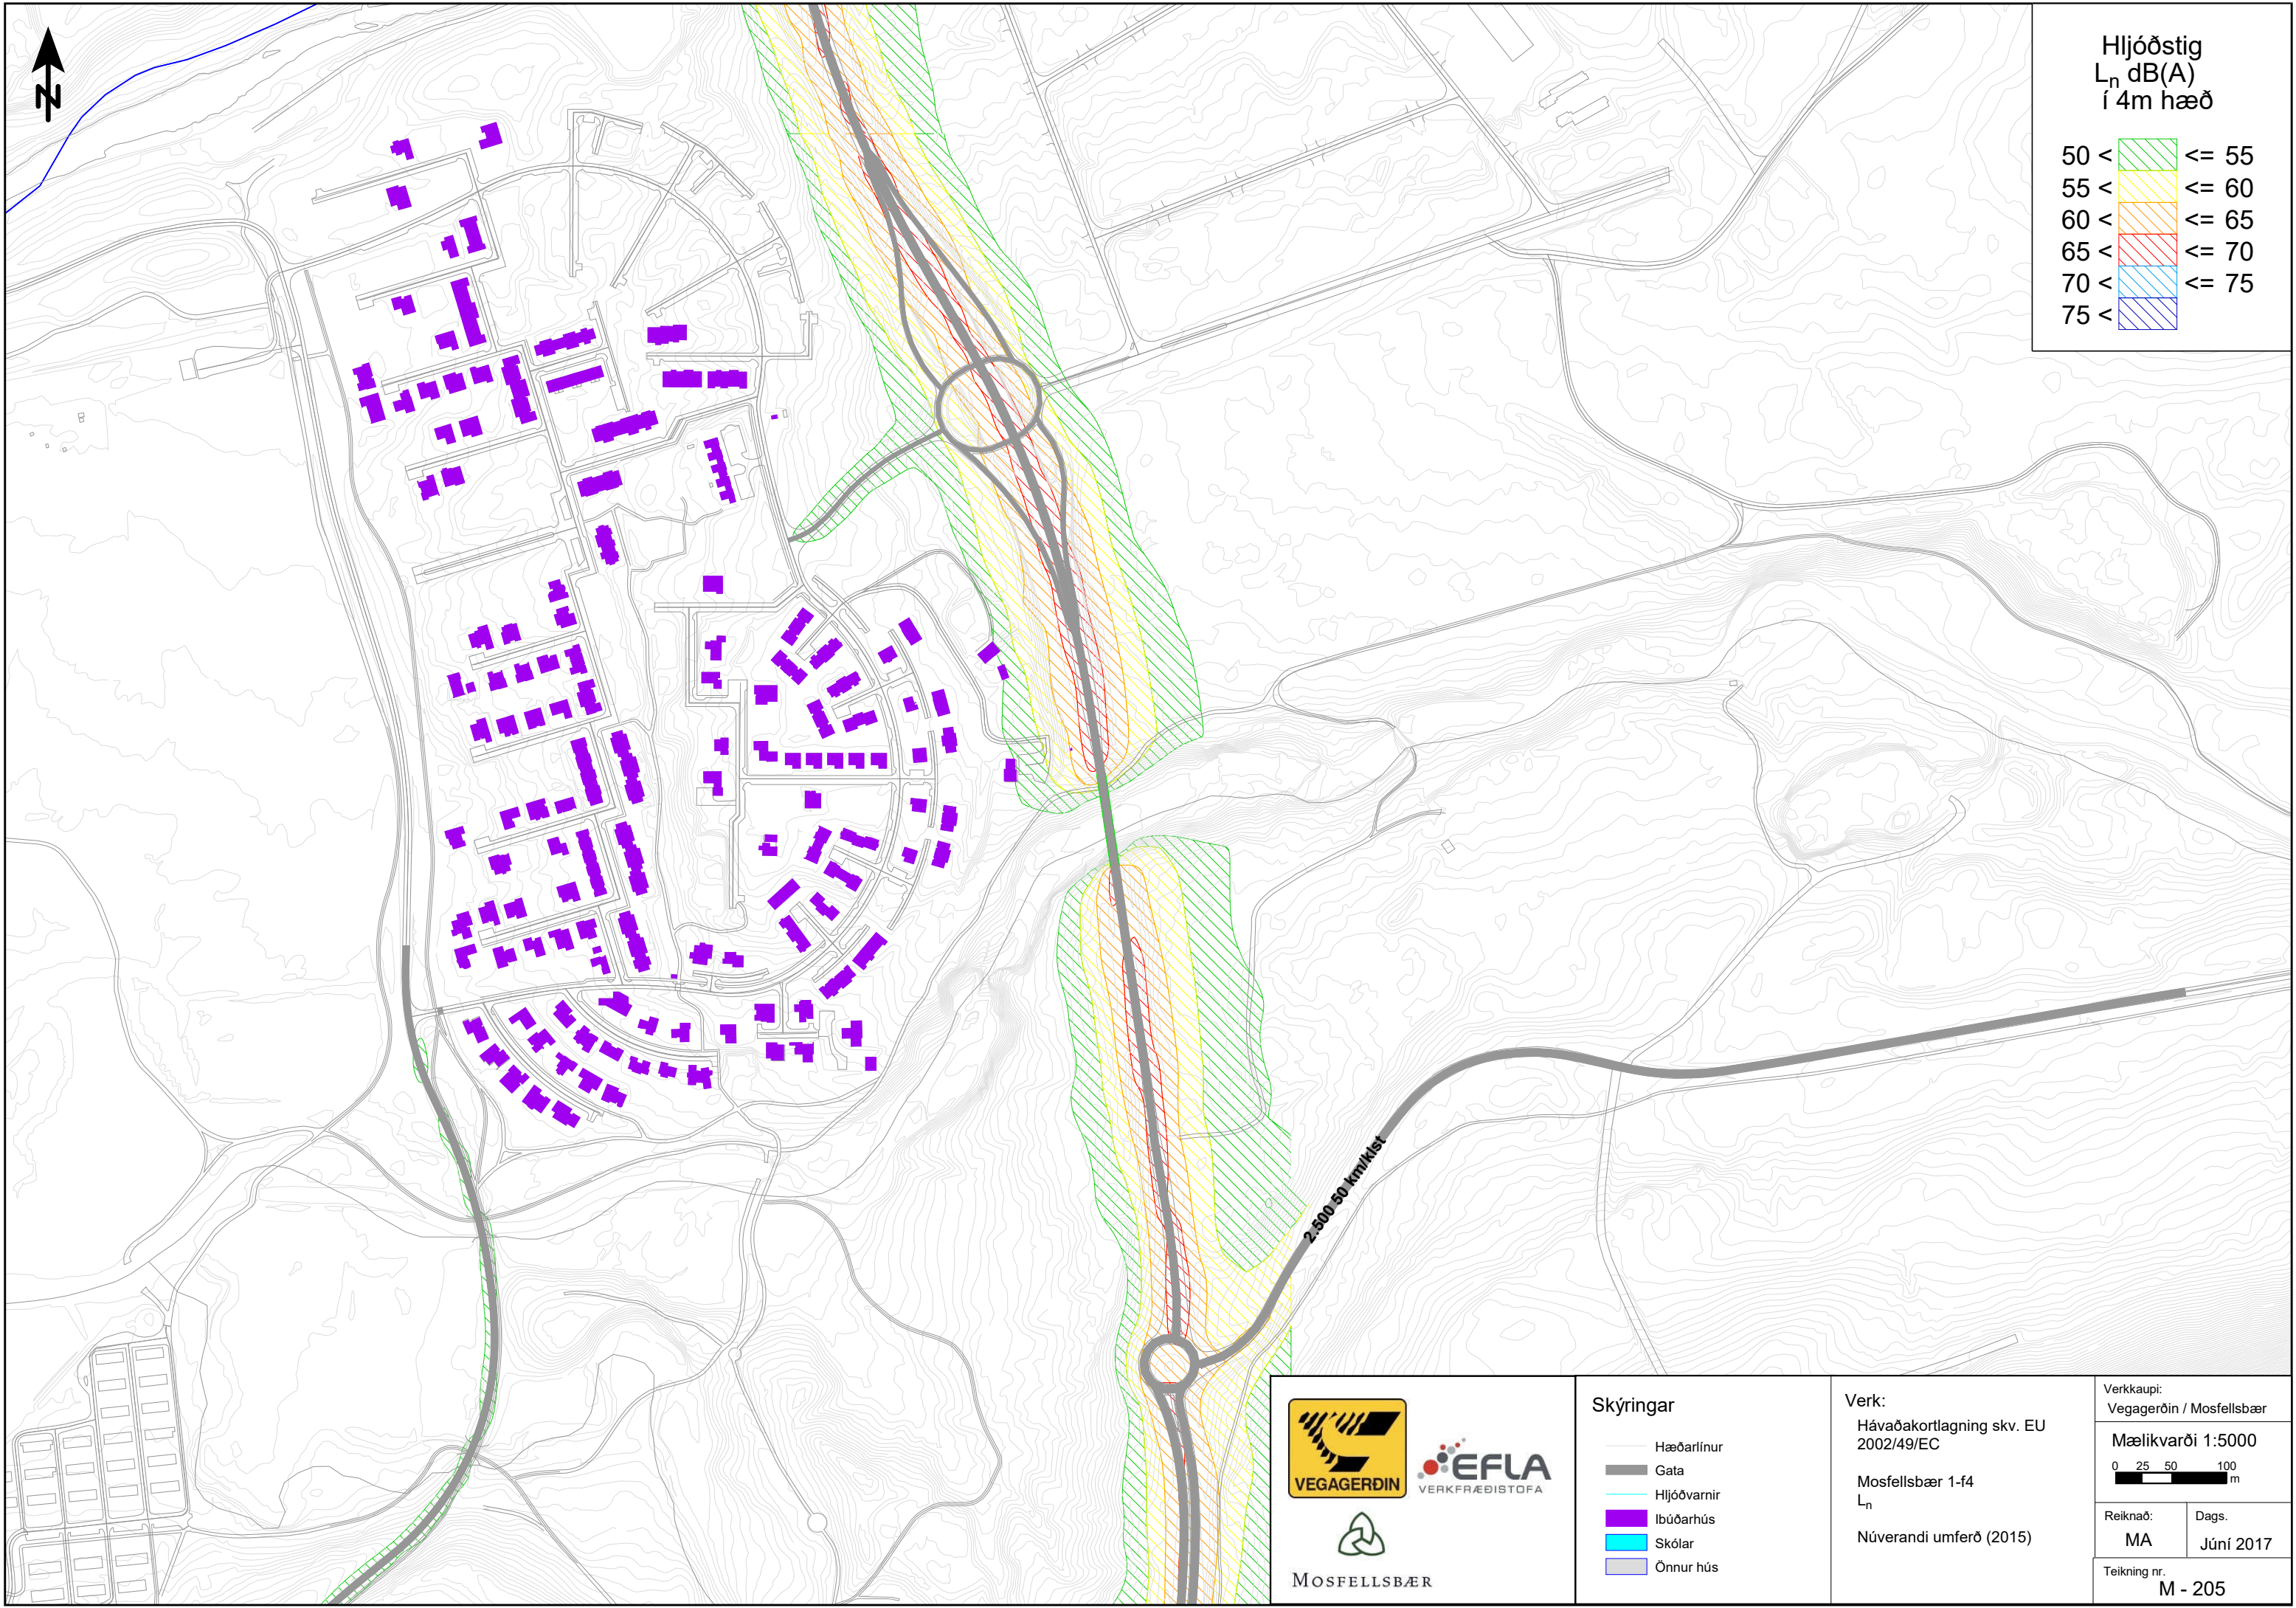

Hljóðstig
 L_n dB(A)
í 4m hæð

50 <		<= 55
55 <		<= 60
60 <		<= 65
65 <		<= 70
70 <		<= 75
75 <		

Skýringar

- Hæðarlínur
- Gata
- Hljóðvarnir
- Íbúðarhús
- Skólar
- Önnur hús

Verk:

Hávaðakortlagning skv. EU 2002/49/EC

Mosfellsbær 1-f4

L_n

Núverandi umferð (2015)


Verkkaupi:
Vegagerðin / Mosfellsbær

Mælikvarði 1:5000

0 25 50 100 m

Reiknað:	Dags.
MA	Júní 2017

Teikning nr.
M - 205

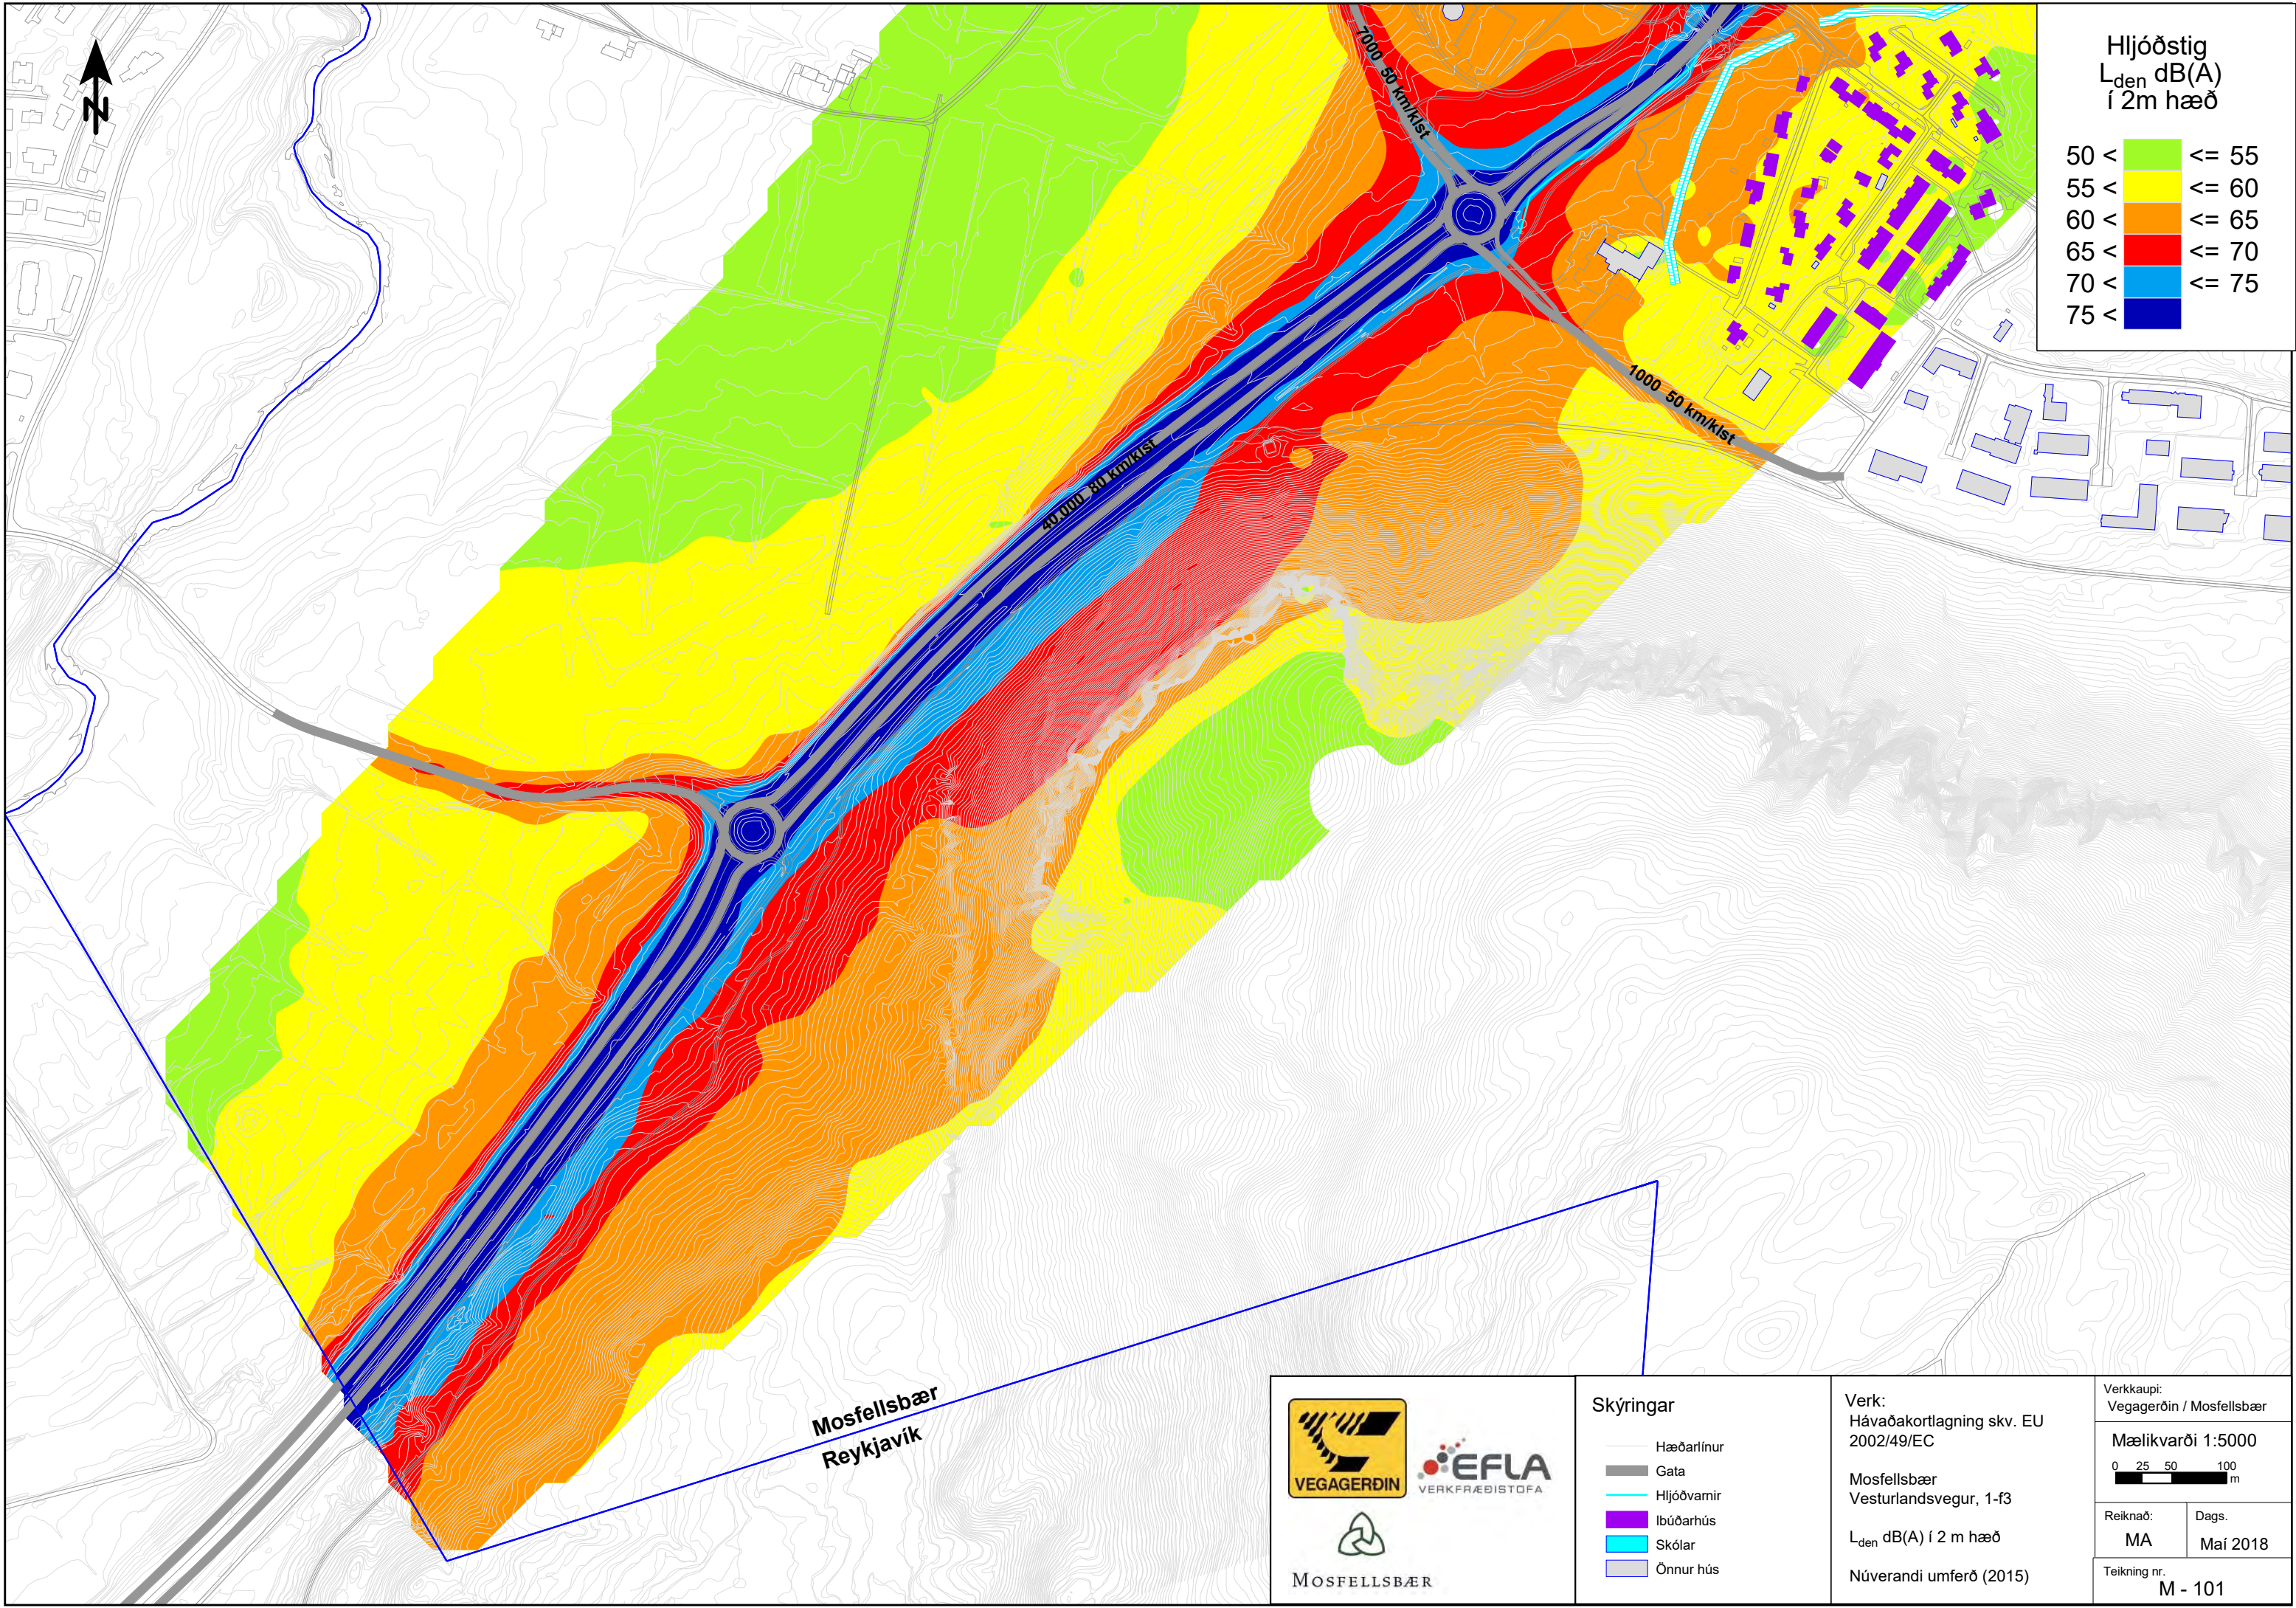

Hljóðstig
L_{den} dB(A)
í 2m hæð

50 <		<= 55
55 <		<= 60
60 <		<= 65
65 <		<= 70
70 <		<= 75
75 <		

Mosfellsbær
Reykjavík

Skýringar

—	Hæðarlínur
—	Gata
—	Hljóðvarmir
—	Ibúðarhús
—	Skólar
—	Önnur hús


Verk:
Hávaðakortlagning skv. EU
2002/49/EC

Mosfellsbær
Vesturlandsvegur, 1-f3

L_{den} dB(A) í 2 m hæð

Núverandi umferð (2015)

Verkkaupi: Vegagerðin / Mosfellsbær	
Mælikvarði 1:5000	
0 25 50 100 m	
Reiknað: MA	Dags. Maí 2018
Teikning nr. M - 101	

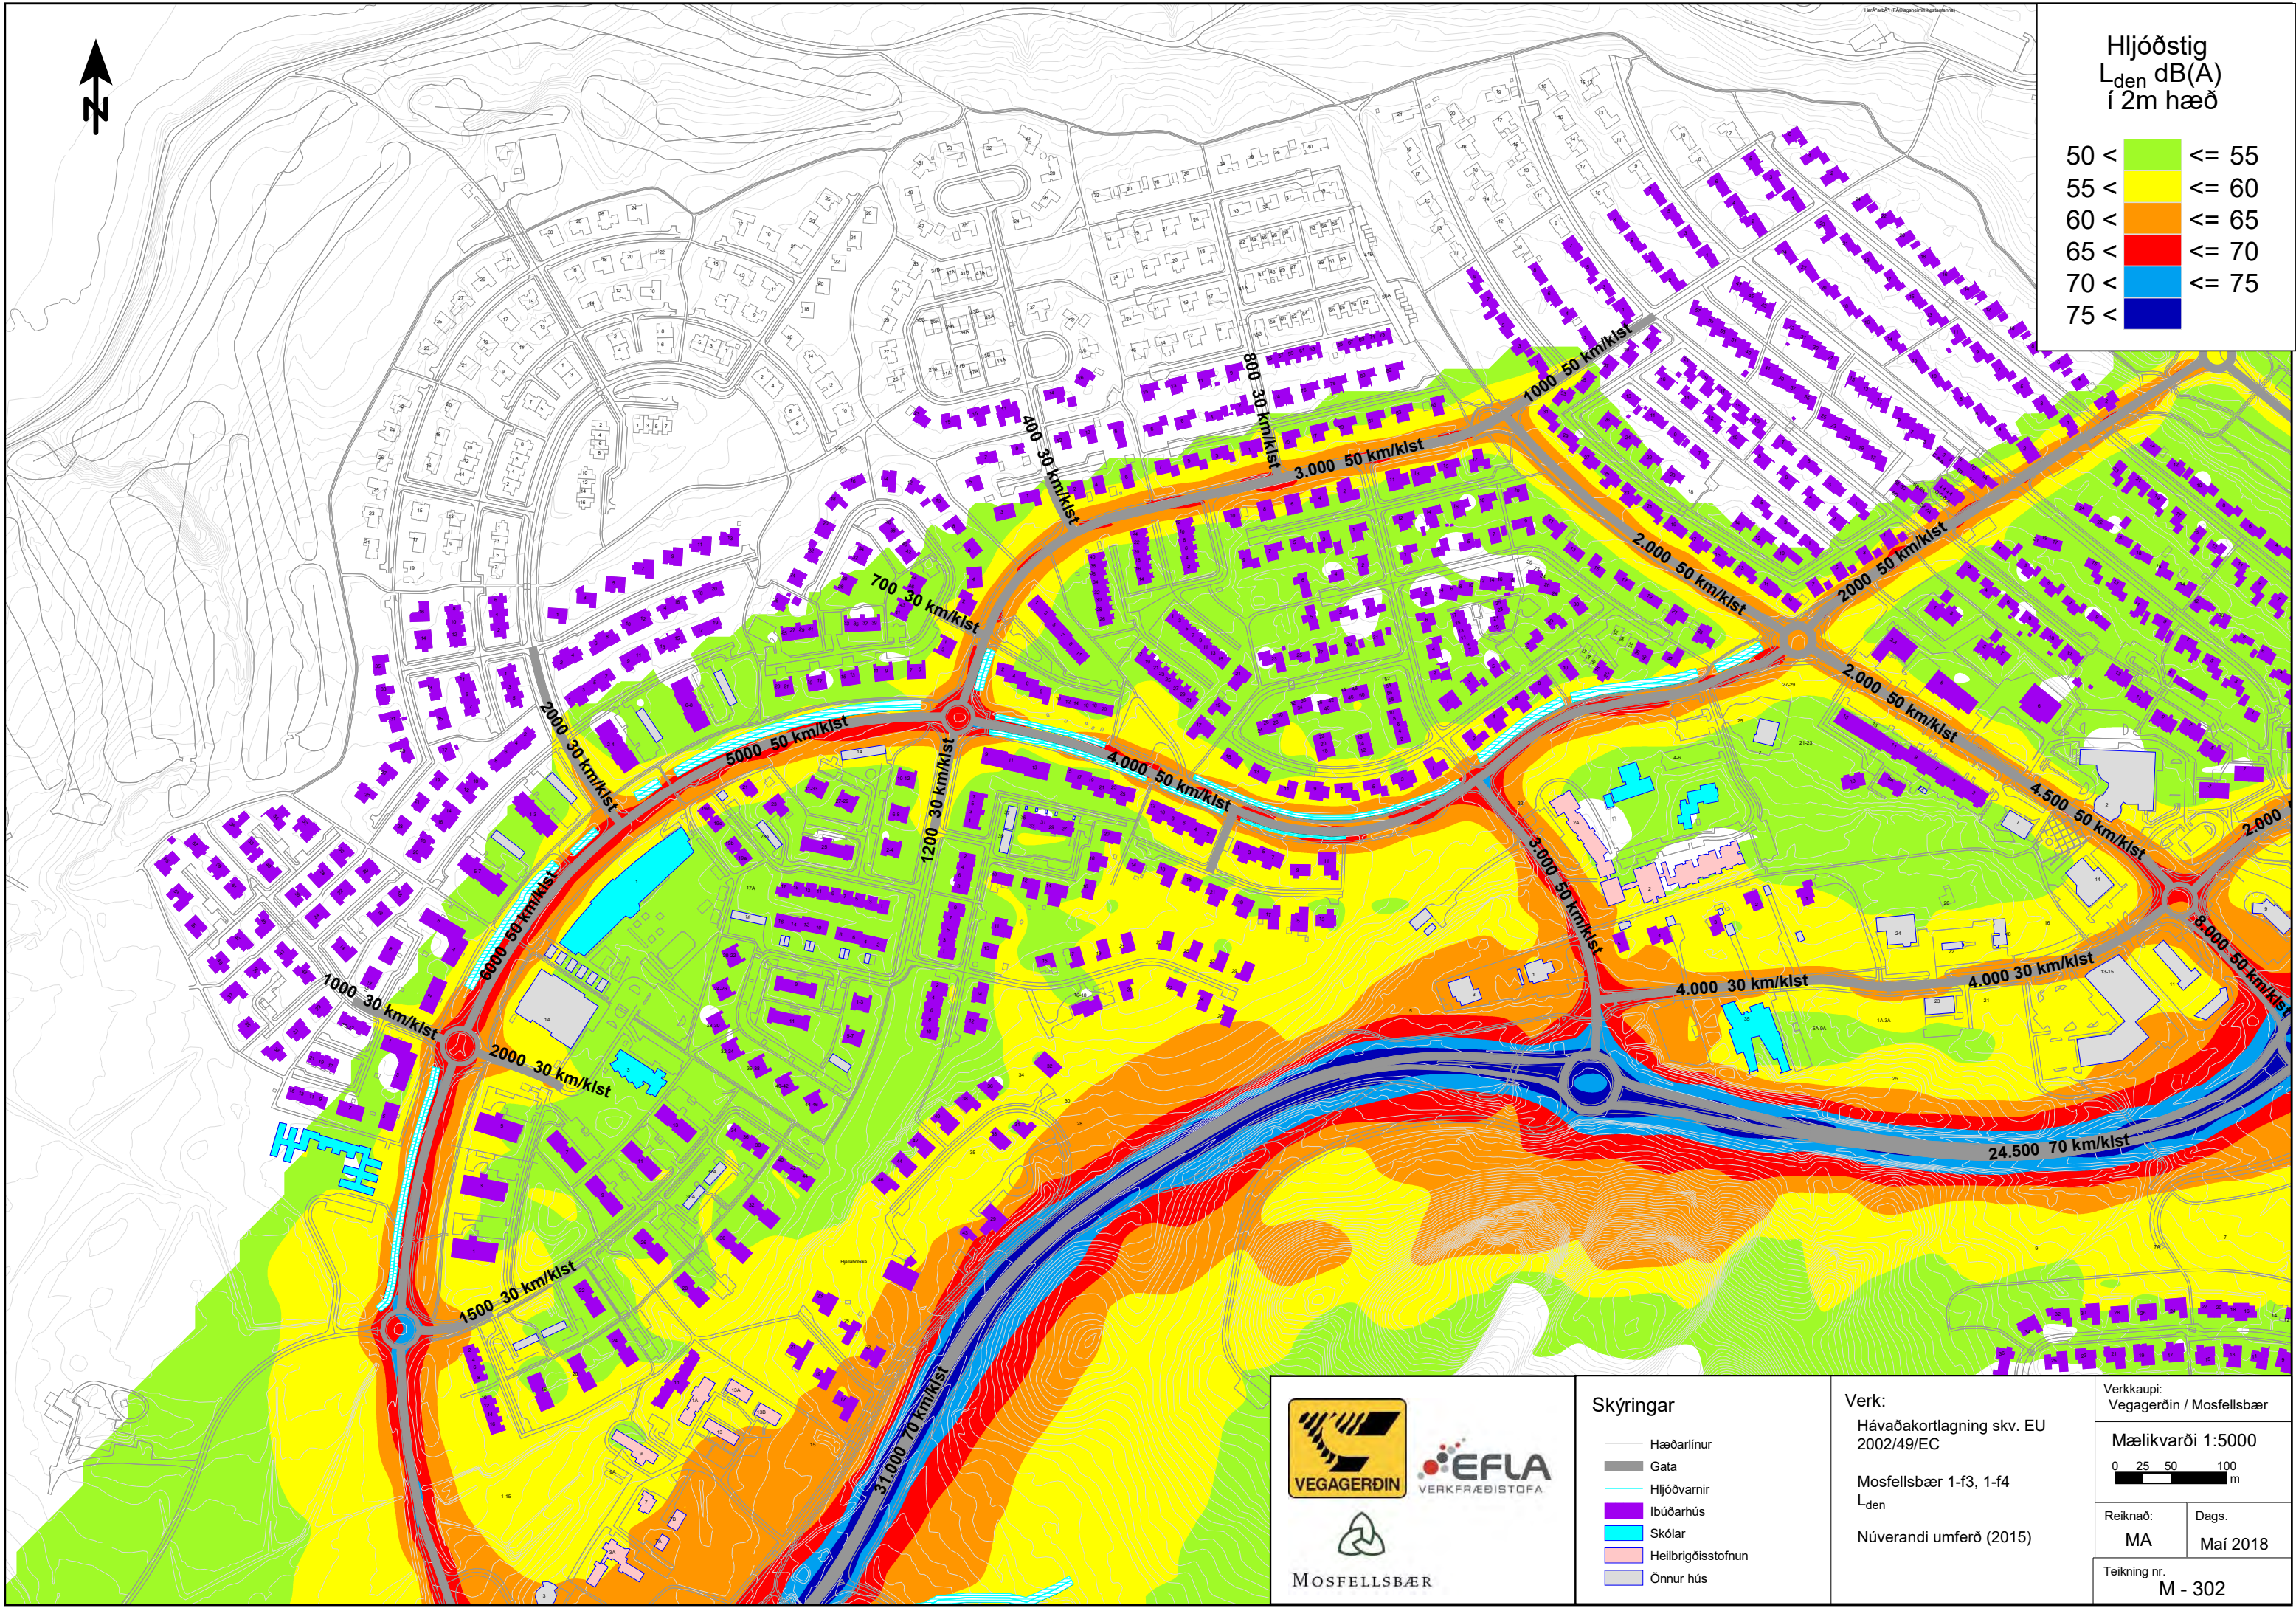

Hljóðstig L_{den} dB(A) í 2m hæð		
50 <		<= 55
55 <		<= 60
60 <		<= 65
65 <		<= 70
70 <		<= 75
75 <		



Skýringar

- Hæðarlínur
- Gata
- Hljóðvarnir
- Ibúðarhús
- Skólar
- Heilbrigðisstofnun
- Önnur hús

Verk:
Hávaðakortlagning skv. EU 2002/49/EC

Mosfellsbær 1-f3, 1-f4

L_{den}


Núverandi umferð (2015)

Verkkaupi:
Vegagerðin / Mosfellsbær

Mælikvarði 1:5000

0 25 50 100 m

Reiknað:	Dags.
MA	Maí 2018
Teikning nr.	M - 302

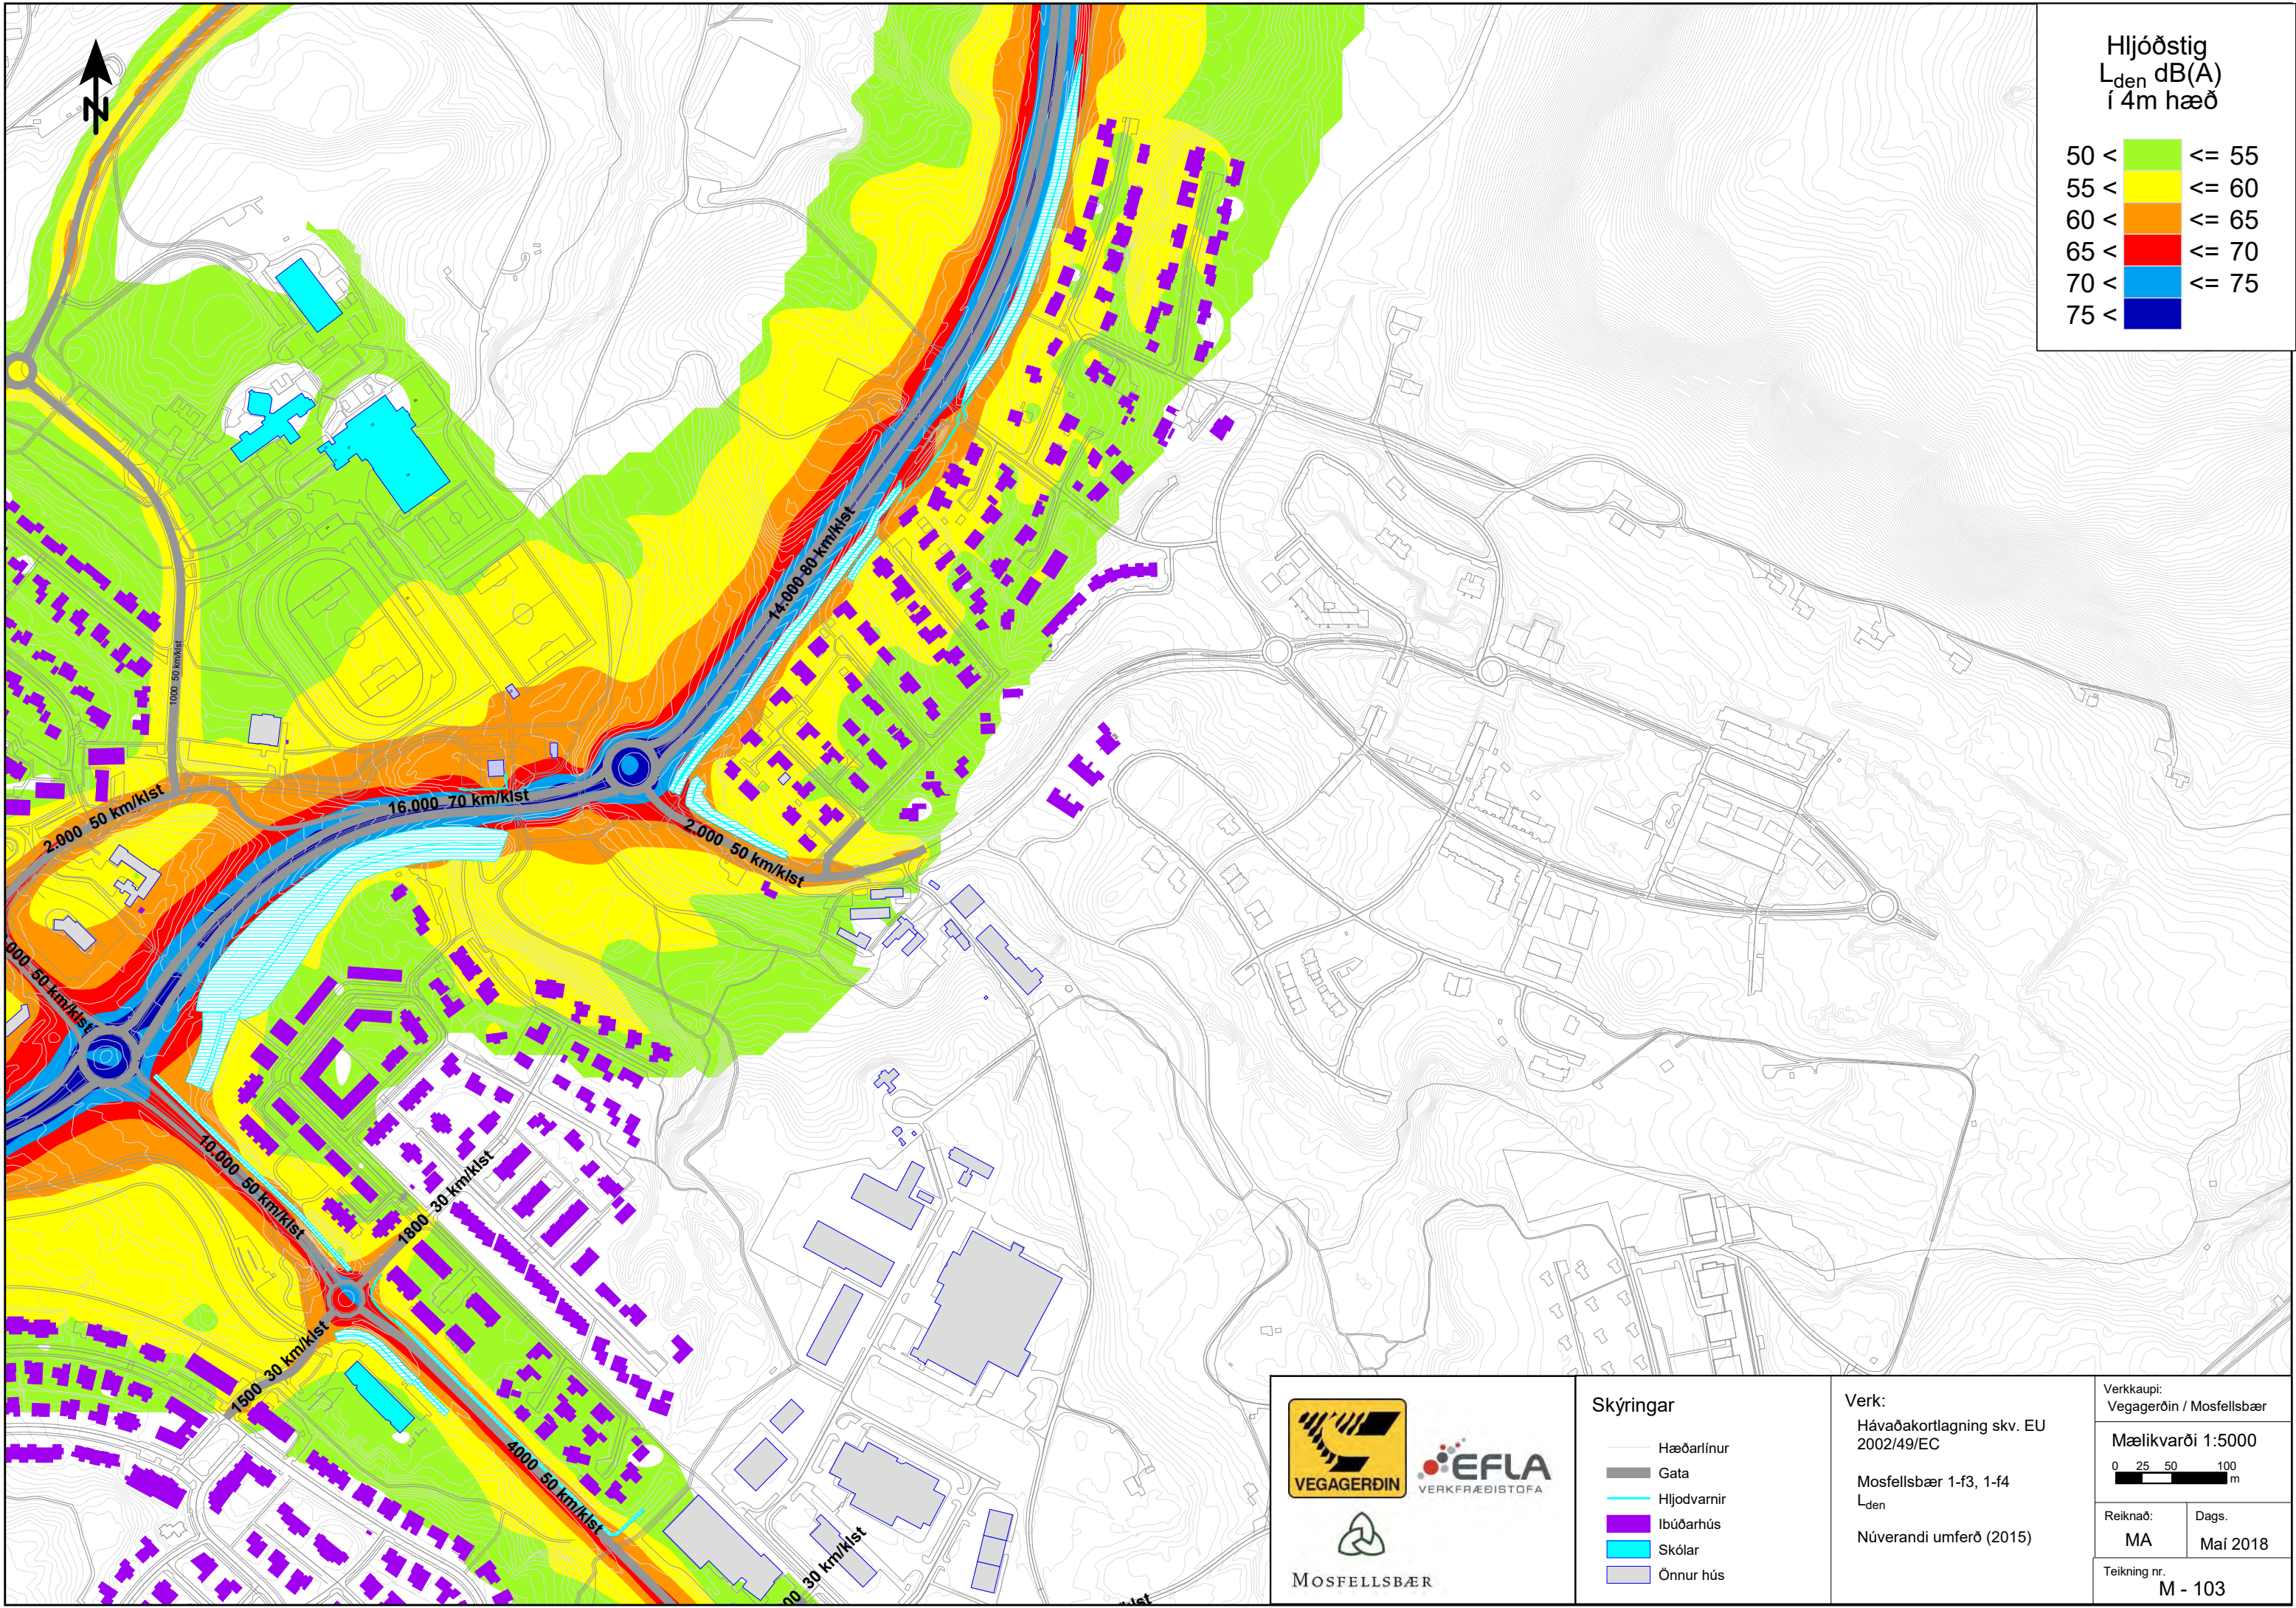

Hljóðstig L_{den} dB(A) í 4m hæð		
50 <		<= 55
55 <		<= 60
60 <		<= 65
65 <		<= 70
70 <		<= 75
75 <		



Skýringar

- Hæðarlínur
- Gata
- Hljóðvarnir
- Ibúðarhús
- Skólar
- Önnur hús

Verk:
Hávaðakortlagning skv. EU 2002/49/EC

Mosfellsbær 1-f3, 1-f4
 L_{den}

Núverandi umferð (2015)


Verkkaupi:
Vegagerðin / Mosfellsbær

Mælikvarði 1:5000

0 25 50 100 m

Reiknað:	Dags.
MA	Mái 2018

Teikning nr.
M - 103

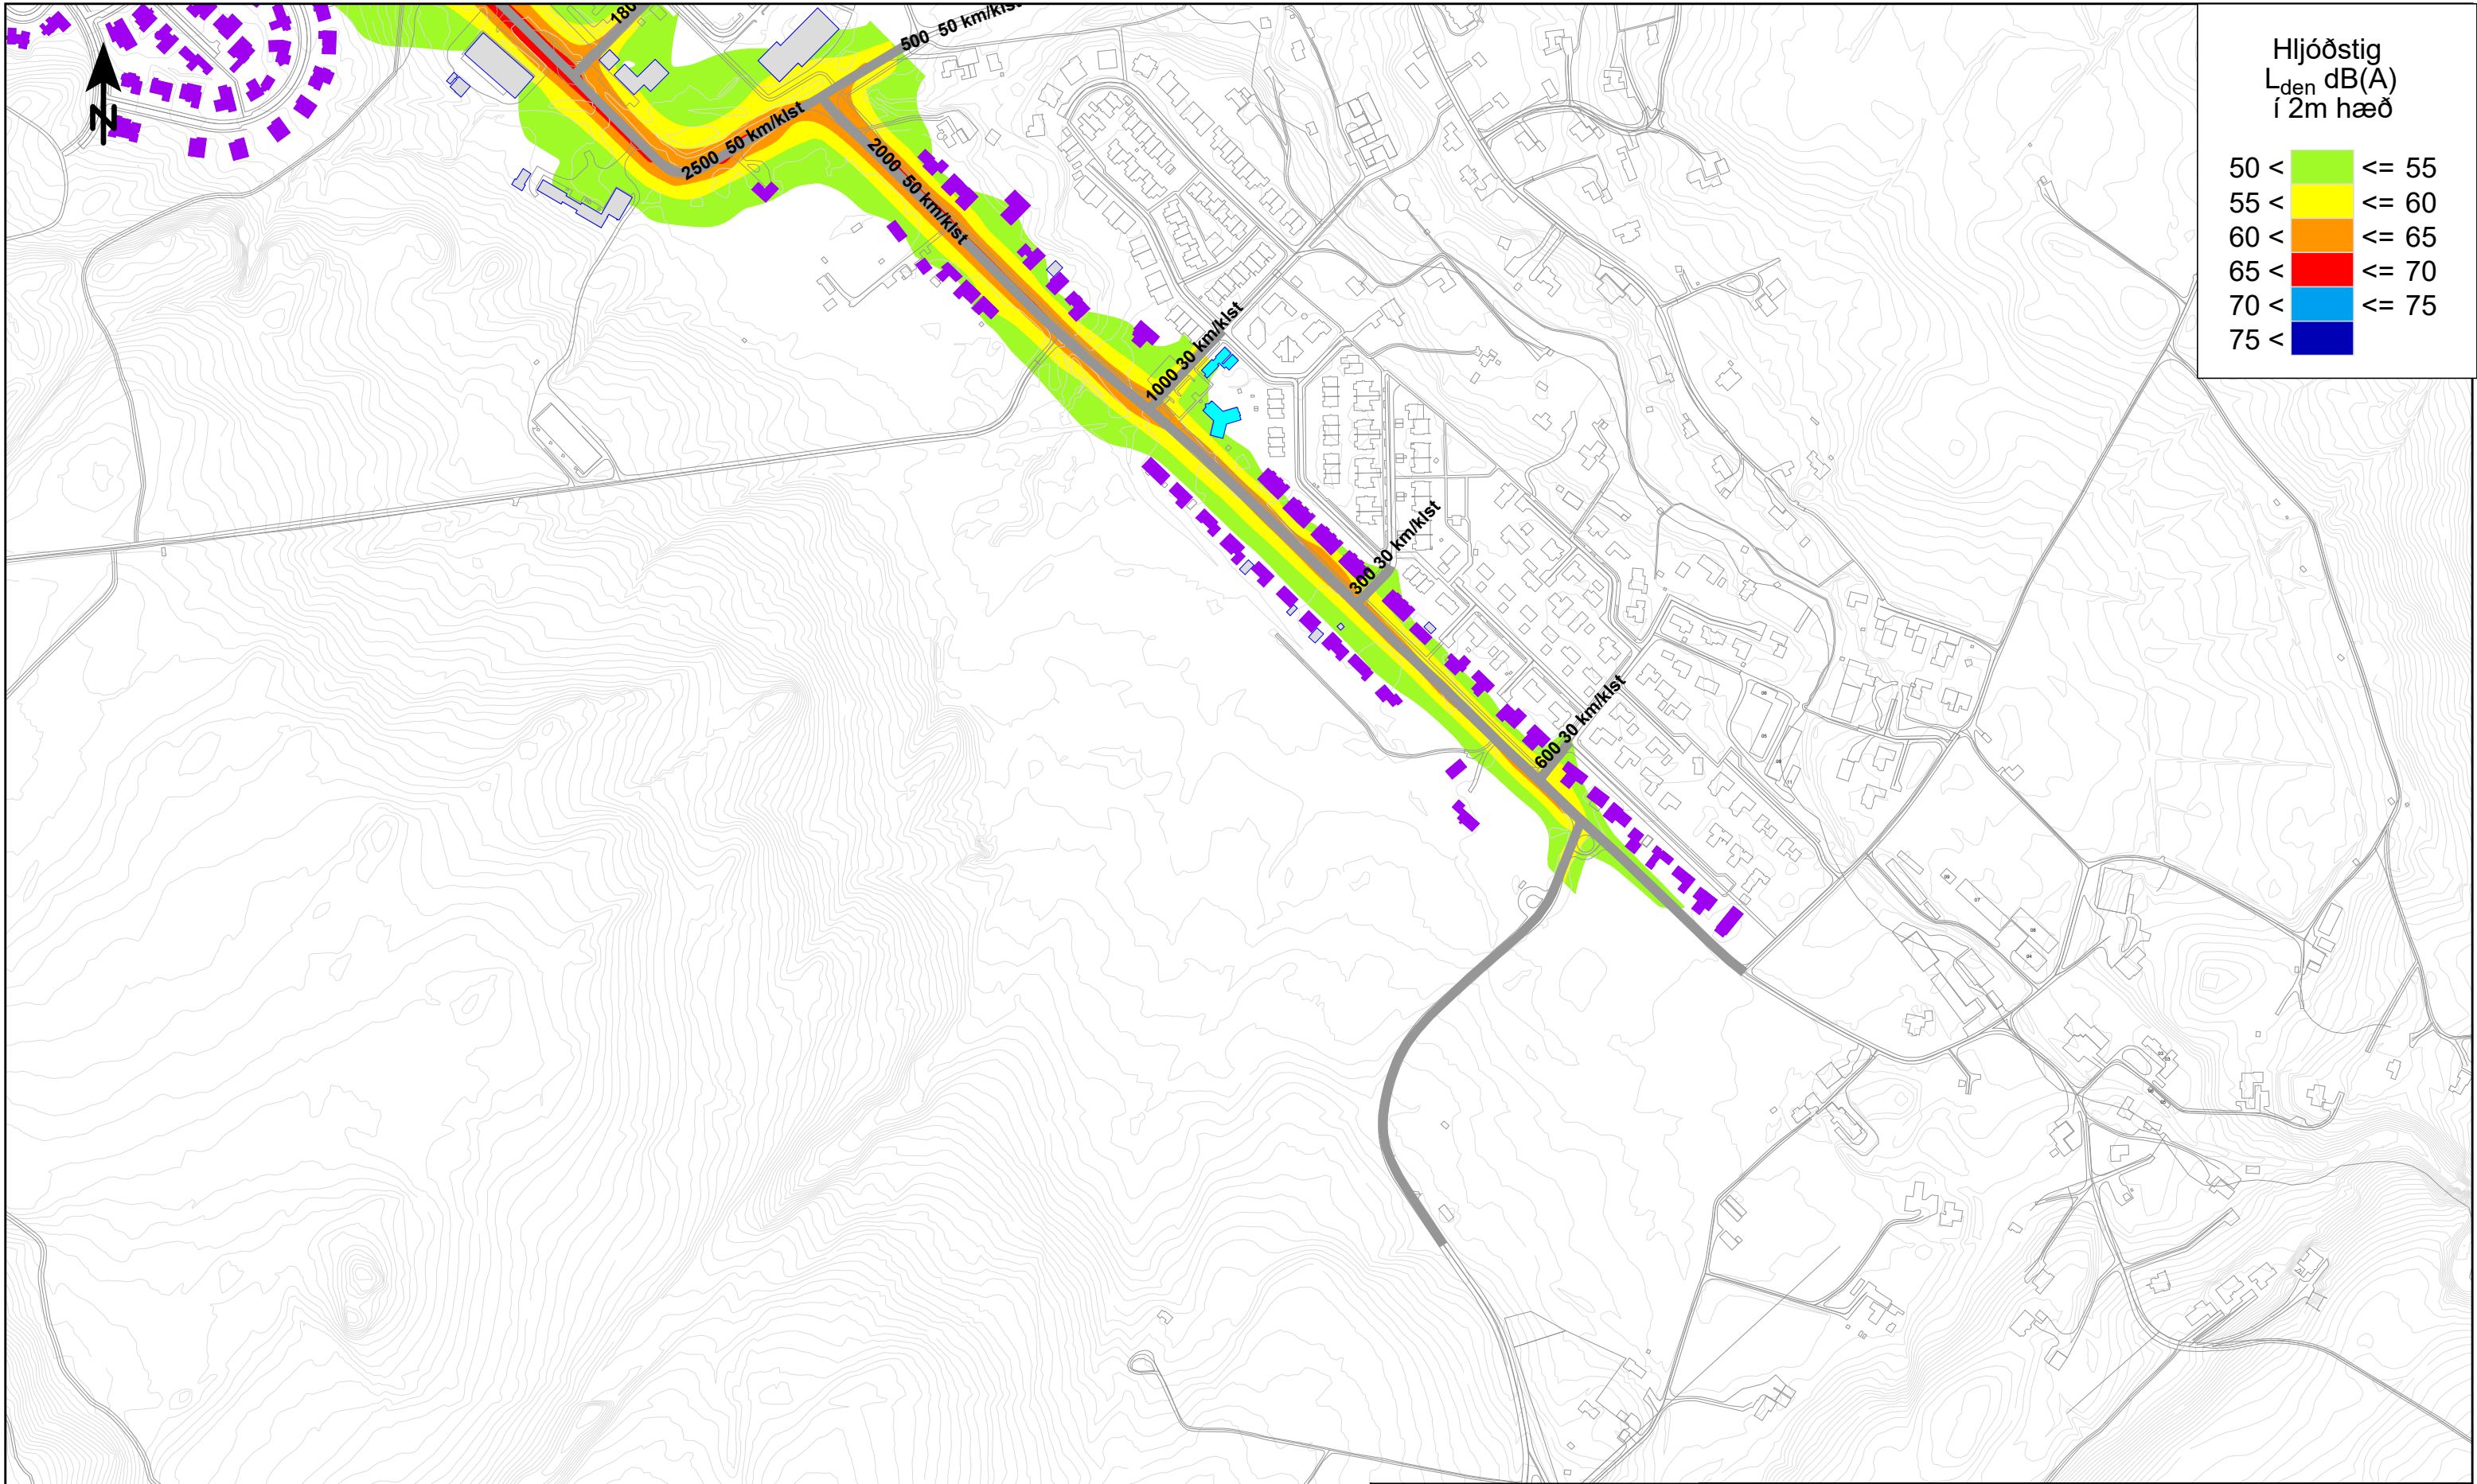

Hljóðstig
 L_{den} dB(A)
í 2m hæð

50 <		<= 55
55 <		<= 60
60 <		<= 65
65 <		<= 70
70 <		<= 75
75 <		

Skýringar

- Hæðarlínur
- Gata
- Hljóðvarnir
- Ibúðarhús
- Skólar
- Önnur hús

Verk:
Hávaðakortlagning skv. EU 2002/49/EC

Mosfellsbær
Reykjavegur 431-02

L_{den}


Núverandi umferð (2015)

Verkkaupi:
Vegagerðin / Mosfellsbær

Mælikvarði 1:5000

0 25 50 100 m

Reiknað:	Dags.
MA	Maí 2018
Teikning nr. M - 104	

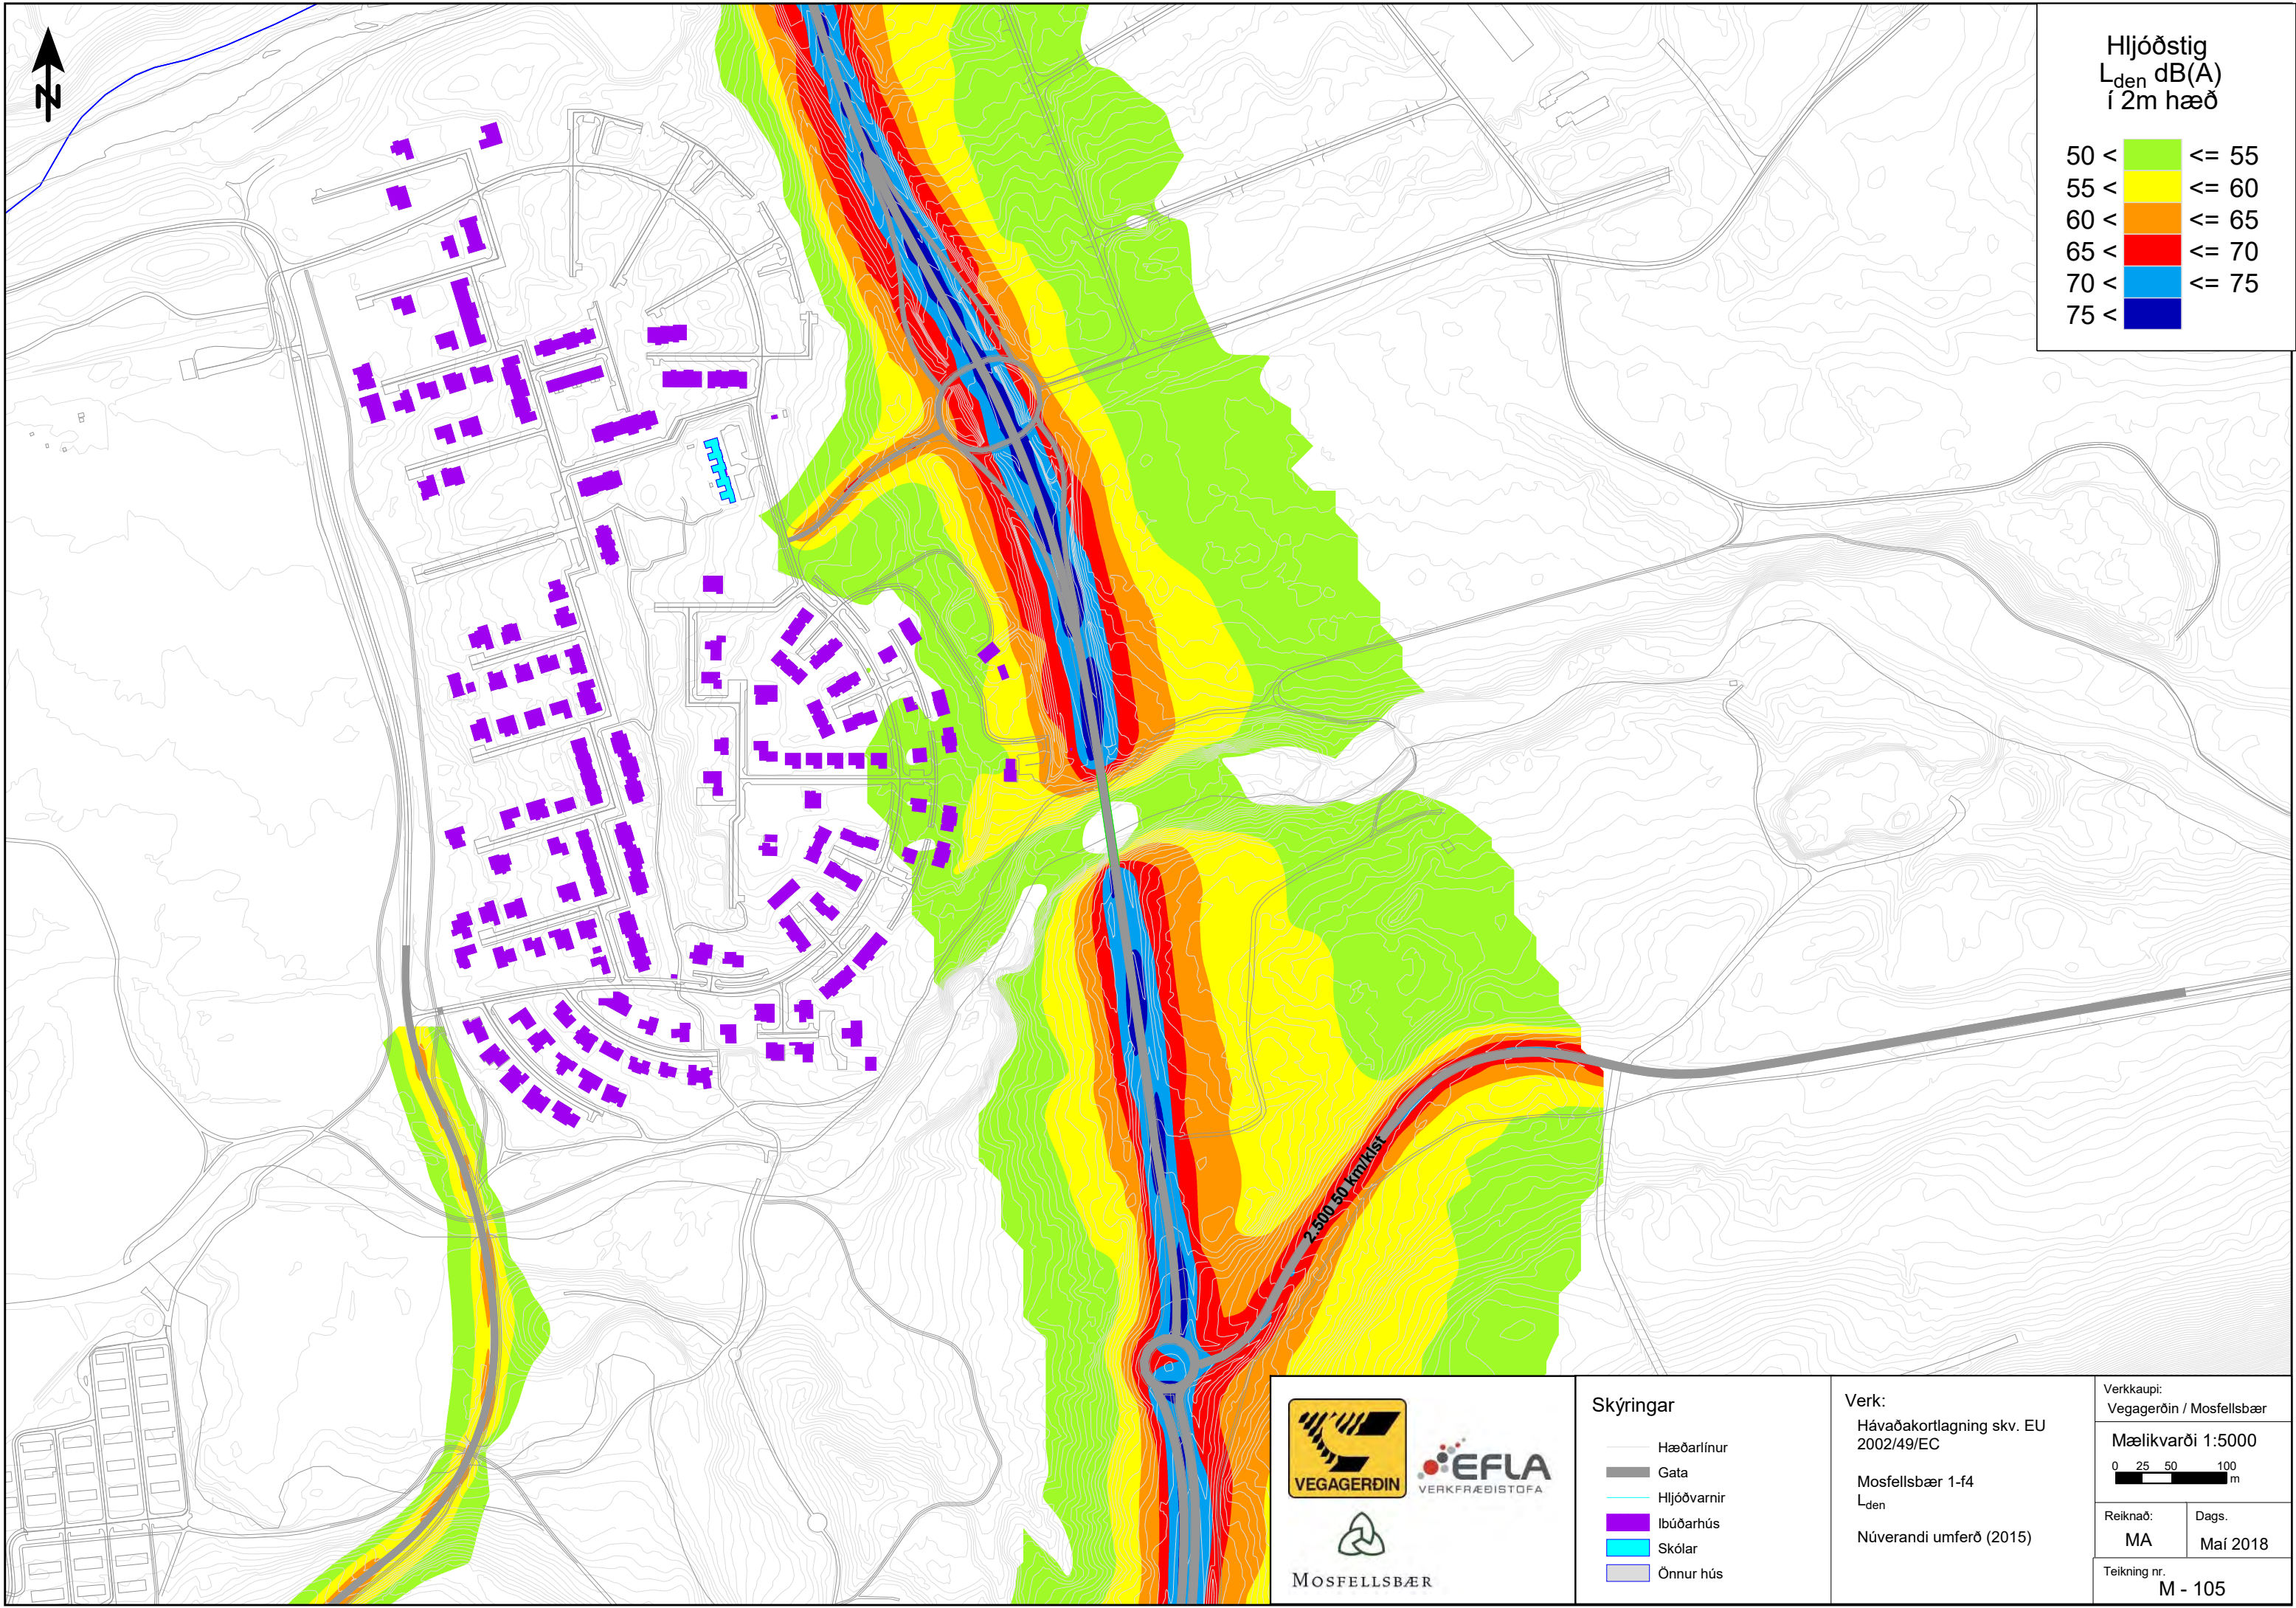

Hljóðstig
L_{den} dB(A)
í 2m hæð

50 <		≤ 55
55 <		≤ 60
60 <		≤ 65
65 <		≤ 70
70 <		≤ 75
75 <		



Skýringar

- Hæðarlínur
- Gata
- Hljóðvarnir
- Ibúðarhús
- Skólar
- Önnur hús

Verk:
Hávaðakortlagning skv. EU 2002/49/EC

Mosfellsbær 1-f4
L_{den}

Núverandi umferð (2015)

Verkkaupi:
Vegagerðin / Mosfellsbær

Mælikvarði 1:5000

0 25 50 100 m

Reiknað:	Dags.
MA	Maí 2018

Teikning nr.
M - 105

MINNISBLAÐ

SKJALALYKILL

1831-083-MIN-001-V01

DAGS.

25.10.2018

SENDANDI

Margrét Aðalsteinsdóttir

VERKHEITI

Aðgerðaáætlun gegn hávaða

VERKKAUPI

Mosfellsbær

DREIFING

Tómas (Mosfellsbær)

MÁLEFNI

Samantekt á aðgerðaáætlun fyrir Mosfellsbæ

Inngangur

Tilskipun Evrópusambandsins um umhverfishávaða (2002/49/EC) var innleidd á Íslandi með reglugerð um kortlagningu hávaða og aðgerðaáætlunir nr. 1000/2005. Samkvæmt reglugerðinni skal kortleggja hávaða og útbúa aðgerðaáætlunir fyrir þéttbýlissvæði með yfir 100.000 íbúa og vegna hávaða frá stórum vegum með ársdagsumferð yfir 8.000 ökutæki (3 milljónir ökutækja á ári). Aðgerðaáætlun þessi þjónar hlutverki fyrir Mosfellsbæ og íbúa hans ásamt því að vera skilagagn til Umhverfisstofnunar og Evrópusambandsins. Aðgerðaáætlunin er unnin út frá niðurstöðum hávaðakortlagningar hávaða frá árinu 2017.

Umferðarhávaði

Niðurstöður hávaðakortlagningarinnar gefa upplýsingar um hversu margar íbúðir og íbúar verða fyrir áhrifum vegna umferðarhávaða. Hávaðakortlagning skv. reglugerð 1000/2005 var gerð árið 2017. Þar var hávaði reiknaður við alla vegi og götur í þéttbýli. Í Mosfellsbæ er hávaði í íbúðabyggð mestur frá Vesturlandsvegi. Hávaðinn var reiknaður í 4 m hæð yfir jörðu samkvæmt reglugerð um kortlagningu hávaða og aðgerðaráætlunir nr. 1000 frá árinu 2005. Hávaði reiknaður sem L_{den} í 4 m hæð yfir jörðu, er á milli 55-65 dB(A), utan við íbúðir hjá um 1.900 íbúum og yfir 65 dB(A) hjá 0 íbúum. Hávaði reiknaður sem L_{night} í 4 m hæð yfir jörðu, er á milli 50-65 dB(A) utan við íbúðir hjá 0 íbúum.

Þess ber þó að geta að mikill fjöldi íbúðabygginga á Íslandi er aðeins á einni hæð, og því ekki talið rétt að miða vinnu aðgerðaáætlana við niðurstöður 4 m korta. Þess vegna voru einnig reiknuð hávaðakort í 2 m hæð yfir jörðu vegna vinnu við aðgerðaáætlunir. Einnig eru umhverfismörk á Íslandi m.v. hávaðavísinn L_{eq} , sem gefur í öllum tilfellum lægra hljóðstigsgildi en L_{den} . Þetta tvennt var haft í huga við vinnslu aðgerða-áætlunarinnar. Hljóðvarnir eru nú þegar við stóran hluta þeirra vega og gatna sem eru með mikla umferð, en hljóðskermun þeirra miðast fyrst og fremst við hljóðstig í 2 m hæð yfir jörðu.

Aukningin frá 2012 til 2016 á fjölda íbúa sem búa við hljóðstig hærra en L_{den} 55 dB er um 68 %. Aukningin er líklega samþætt, almenn umferðaraukning og að búið er byggja nýjar íbúðir á svæði innan viðmiðunarmarkanna. Þessar nýju íbúðir ættu samt að hafa hljóðstig á útisvæði og í íverurýmum í samræmi við byggingarreglugerð og staðalinn

ÍST 45:2016. Flestar af útsettum íbúðum liggja nálægt stofnbrautum gatnakerfis, enn töluverð umferðaraukning hefur orðið á Vesturlandvegi síðastliðin 5 ár.

- Á tímabilinu var farið í endurbætur á hljóðmönnum við Vesturlandsvegur við Ása og Lönd. Þá var byggður veggur ofan á núverandi hljóðmön við Hagaland og Ásland.
- Hafnar eru breytingar/framkvæmdir á Skeiðholti sem áætlaðar voru á næsta tímabili (2018-2023). Unnir er að hliðrun Skeiðholt og byggingu hljóðveggja. Einnig verður dregið úr umferðarhraða og hann lækkaður úr 50 km/klst í 30 km/klst. Eru þetta allt mótvægisáðgerðir sem eru til lækkunar á hljóðstigið við aðliggjandi hús.
- Fyrirhugað var að gera endurbætur á hljóðvörnum við Vesturlandsveg milli Baugshlíðar og Langatanga. Enn þær framkvæmdir er fyrirhugað að vinna samhliða breikkun Vegagerðarinnar á akreinum. Ráðgert er að fara í þessar framkvæmdir á næsta tímabili.
- Við Bjarkarholt(við Langatanga) var ekki farið í framkvæmdir á hljóðvörum. Skýrist það af skipulagsvinnu á reitum við Bjarkarholt, en mótvægisáðgerðir verða skoðar samhlið því heilstætt fyrir svæðið.

Aðgerðaáætlun fyrir Mosfellsbæ

Oft á tíðum eru aðgerðir vegna hávaðaútbreiðslu framkvæmdar um leið og vegaframkvæmdin sjálf. Gengið verður í þær aðgerðir sem þegar hafa verið hannaðar í tengslum við MÁU á verkefnum sem fyrirhuguð eru í framkvæmd.

Þau verkefni sem eru fyrir séð í Mosfellsbæ næstu 5 árin eru:

- Tvöföldun Vesturlandsvegar, milli Baugshlíðar og Langatanga
- Bjarkarholt, fyrirhuguð er uppbygging á reitum milli Vesturlandsvegar og Bjarkarholts.

Samkvæmt samþykkt Mosfellsbæjar er stefnt að því að ekkert íbúðarhúsnæði búi við herra hljóðstig vegna umferðarhávaða en L_{eq} 55 dB (til viðmiðunar notast við L_{den} 58 dB). Á þeim svæðum verða skoðaðar mögulegar hljóðskermingar eða lagfæringar á þegar byggðum hljóðskermingum. Einnig verður horft til þess möguleika að veita styrki til íbúa til uppsetningar á hljóðveggjum innan lóðamarka.

TAFLA 1 Fjöldi íbúa sem verða fyrir hávaða (L_{den}) við þéttbýlisvegi.

L_{den} [dB]	FJÖLDI ÍBÚA SEM VERÐA FYRIR HÁVAÐA (náðmundað að næsta hundraði)
55-58	1300
58-60	400
60-62	200
62-64	0

Á þeim svæðum verða skoðaðar mögulegar hljóðskermingar eða lagfæringar á þegar byggðum hljóðskermingum. Mosfellsbær mun ráðast í eftirfarandi framkvæmdir næstu 5 ár, með þeim skilyrðum að fjárveiting fáið frá ríki og bæ. Fjárveiting frá bænum þarf að vera á fjárhagsáætlun fyrir hvert ár. Á mynd má sjá fyrirhugaðar framkvæmdir fyrir tímabilið 2018 - 2023, með þeim skilyrðum að fjárveiting fáið frá ríki og bæ.

