


1:2000

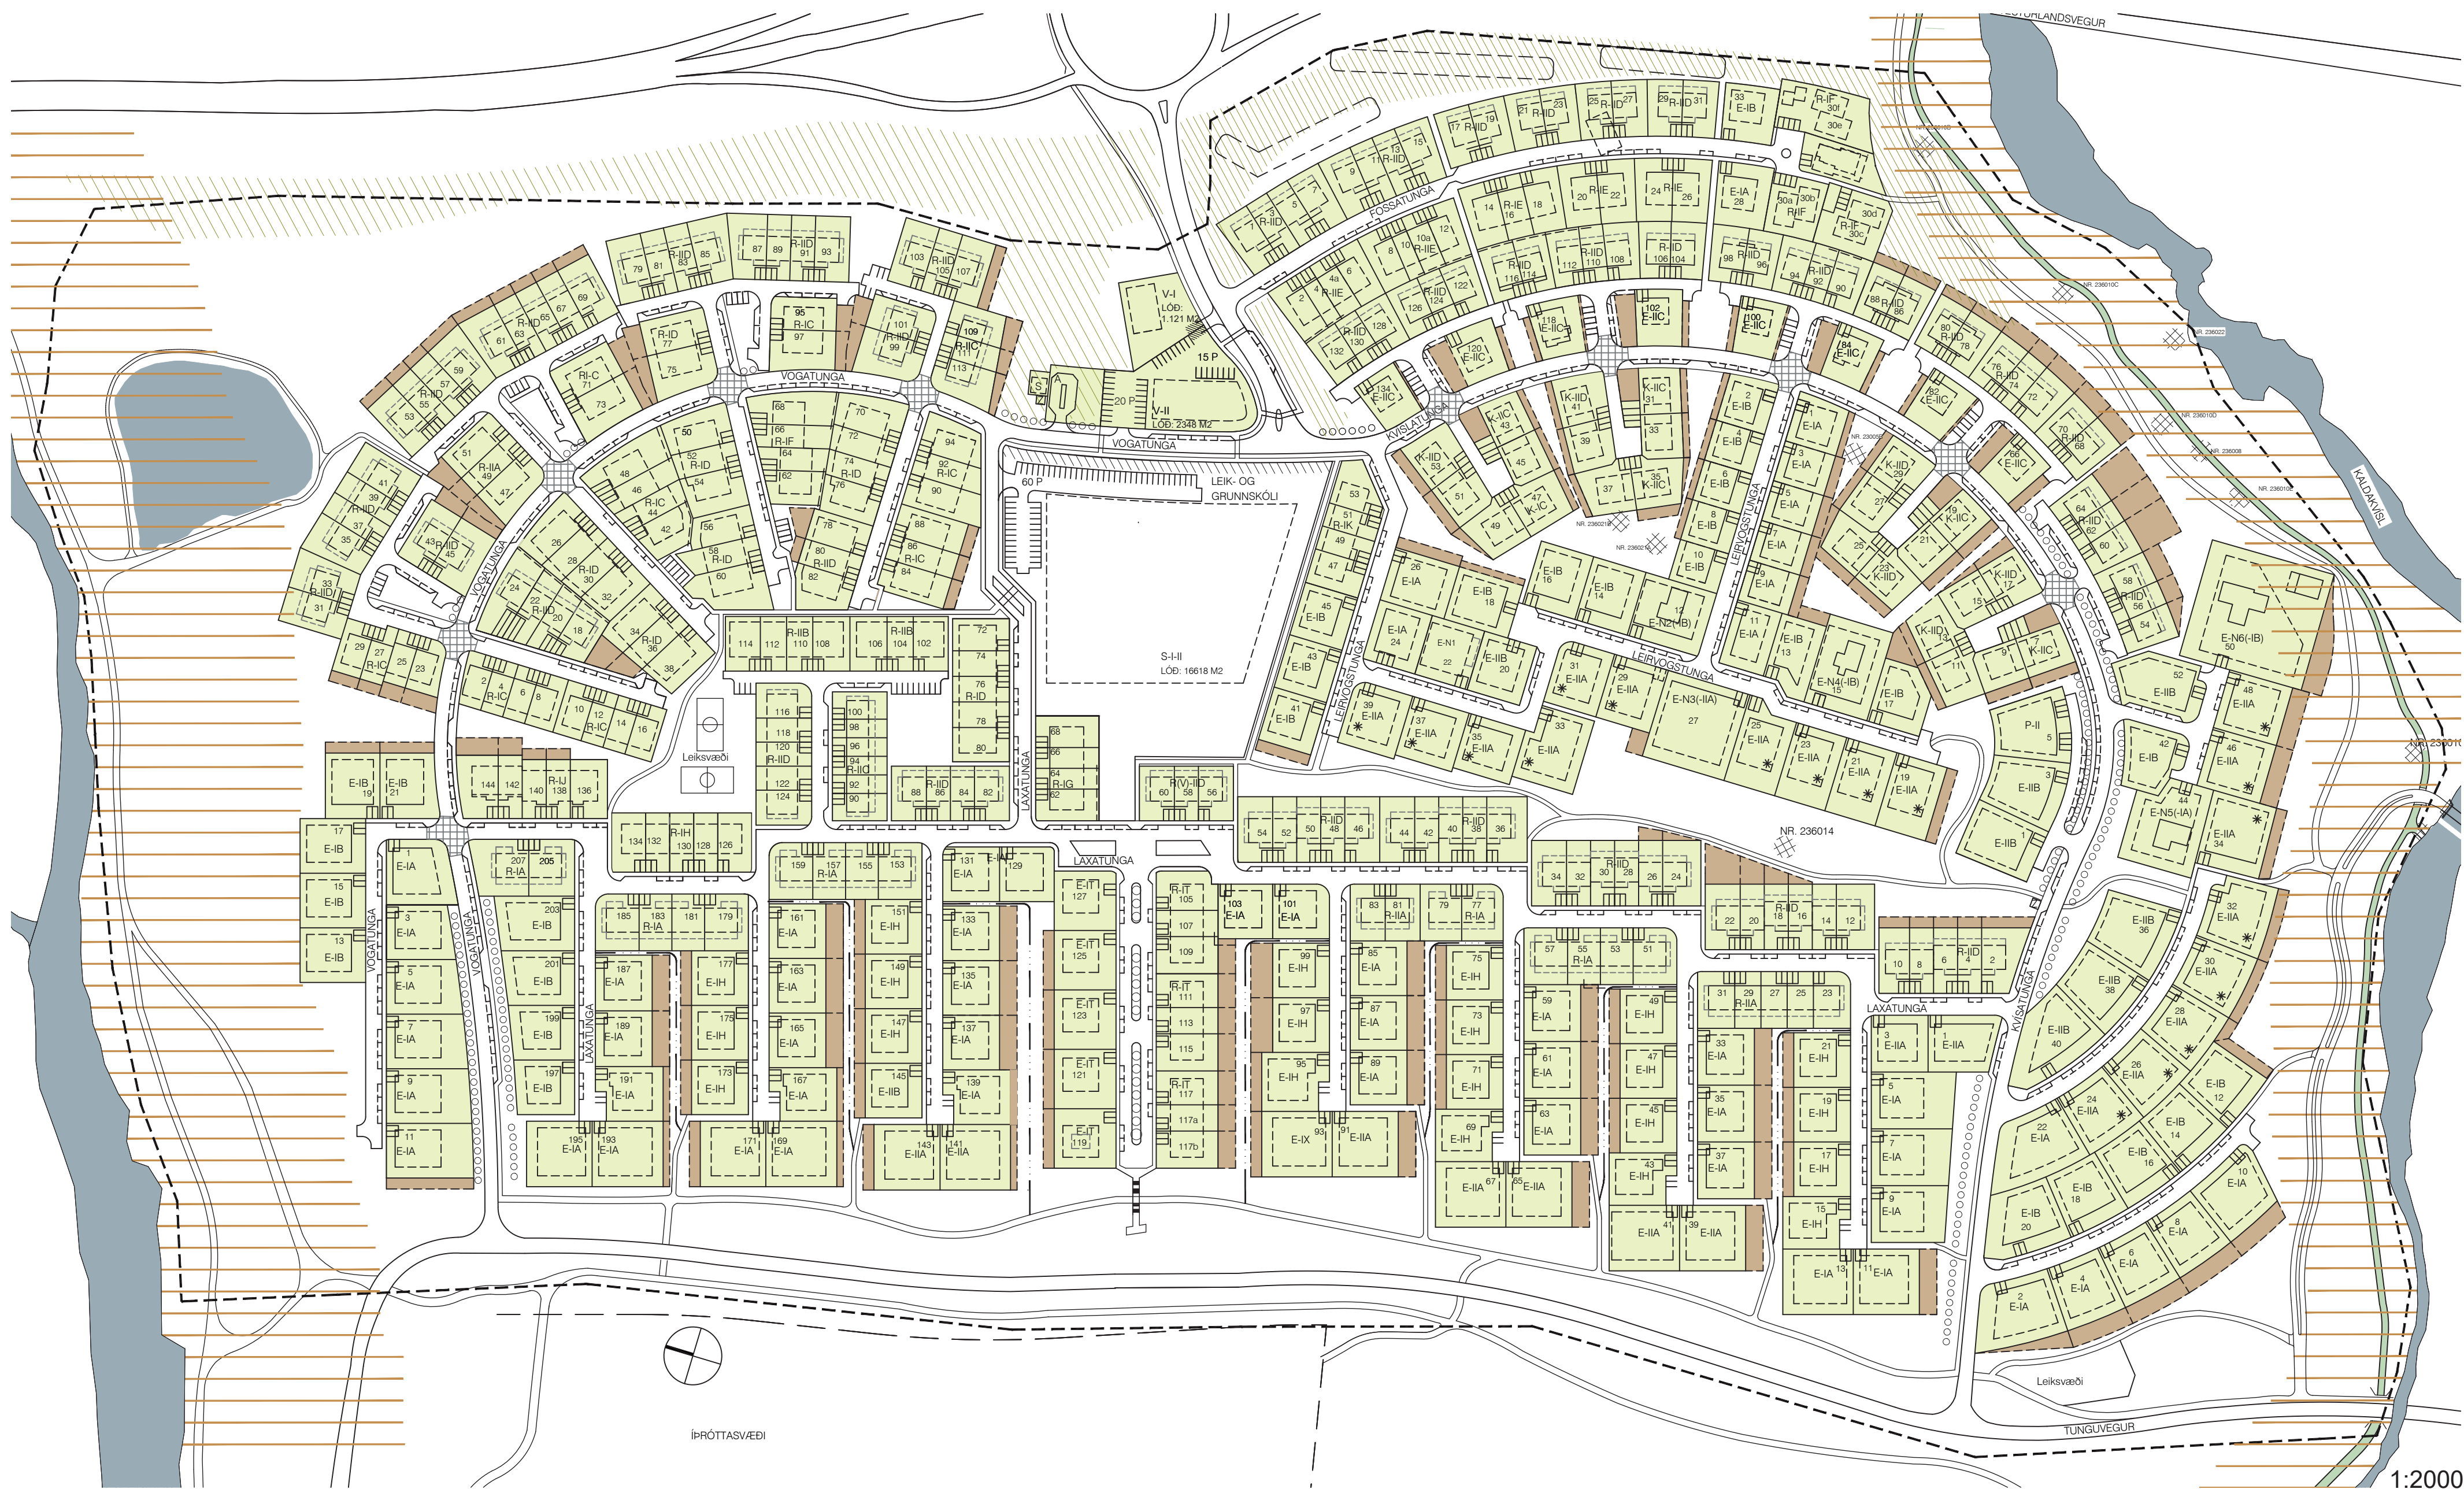

1:2000

SKYRINGAR:

E-I	ENBYLISHÖS, EIN HÆD Mannandi höfðing	PS	STÆÐI FYRIR STÓRA BILA	—	GATA
E-II	ENBYLISHÖS, TVÆR HÆDIR Mannandi höfðing	PE	BREIÐASTÆÐI INNAN LÖBAR OG FÖLDI		VANDAD YFIRBORG hefing, mæði, gylf
E-N	ENBYLISHÖS, NÚVERANDI BYGGING	P	FÖLDI BREIÐASTÆÐA A STÖPNALÖD		KVÖÐ UM GRÖÐUR og hvarfgröndur og byggingarmála
R-I	RADHÖS, EIN HÆD Mannandi höfðing		ÖTLINGA LÖDA		KVÖÐ UM TRJÁRÖÐ og hvarfgröndur og byggingarmála og umhverfisáhrif
R-II	RADHÖS, TVÆR HÆDIR Mannandi höfðing	A	Á, VATTN, JÖRN	—	GANGSTÍG / GÖNGUSTÍGUR
R(V)-I	RADHÖS, TVÆR HÆDIR ATVUNNISSTARFSMEI HEMIL Á 1. HÆÐ og hvarfgröndur og byggingarmála		BRINDI BYGGINGARLINA A.N. Muti hvar áttal í þessari lín	—	REISTIGUR
R(V)-II	KEBULHÖS, TVÆR HÆDIR HÆÐ EINNAR HÆÐAR MLLBYGGINGU Mannandi höfðing		BYGGINGARREITUR FYR EINNAR HÆÐAR UTANFÖRUM VÍÐ MEGINHUSFORM		SVEÐI FYR HLÖÐAVANIR
S-I-II	STÖRNUN, EIN TIL TVÆR HÆDIR og hvarfgröndur		MEGN MENNISTENA		HÆRFSVEINARÐARSVEÐI
Z	KVÖÐ UM SPENNISTÖÐ Á LÖD	*	AUKABÖÐ HEMILI ENBYLISHÖSI		FORNLEIFAR og hvarfgröndur og byggingarmála
A	GREINDARGÁMMAR		KVÖÐ UM GABRAGGENDI		VEIGELÖGNARHÖR VÖRGRÖÐARINNAR
			MÖGULEGT AFNATASGENDI LÖÐAR	—	GÖNGUSLÖÐI

Markmið deiliskipulagsbréytingarinnar er að lagfæra stígakerfi eldra skipulags og aðlaga það landfræðilegum aðstæðum, svo sem vegna hæðamismunar í landi. Einnig bæstast við stígatengingar úr botnlöngum Laxatungu. Í flestum botnlöngum við Vogatungu og Kvísartungu er gert ráð fyrir snúningshausum til að bæta aðgengi. Á bæjarlandi koma til nýjar skilgreiningar um nýtingu hluta þess sem stærri garða lóða í hverfinu.

Síðan deiliskipulagið var samþykkt í bæjarstjórn hafa verið gerðar 28 breytingar. Hafa þær verið innfærðar sýnilegar á uppdrætti

Skilmálar eru settir fram í greinargerð, dags 09.02.2022, uppfærð eftir auglýsingu.

Pann
202

Pann 2021

Kvarði : 2:00 Stærð: A1

 Umhverfissvið Mosfellsbæjar
Þverholt 2
270 Mosfellsbær